



**ОБЩЕСТВО С ОГРАНИЧЕННОЙ ОТВЕТСТВЕННОСТЬЮ
«ГЕОИНФОРМАЦИОННЫЕ И ТРАНСПОРТНЫЕ ТЕХНОЛОГИИ»**

Регистрационный номер члена СРО: П-078-003664085889-0062

Заказчик: Областное казенное учреждение «Курскавтодор»

**"Автомобильная дорога "Курск - Борисоглебск" -
Кшенский - граница Липецкой области" - Красная
Долина. Реконструкция."**

ДОКУМЕНТАЦИЯ ПО ПЛАНИРОВКЕ ТЕРРИТОРИИ

**Материалы по обоснованию проекта планировки
территории**

1891/01-25-МОПТ

Том 2

Воронеж, 2025



**ОБЩЕСТВО С ОГРАНИЧЕННОЙ ОТВЕТСТВЕННОСТЬЮ
«ГЕОИНФОРМАЦИОННЫЕ И ТРАНСПОРТНЫЕ ТЕХНОЛОГИИ»**

Регистрационный номер члена СРО: П-078-003664085889-0062

Заказчик: Областное казенное учреждение «Курскавтодор»

**"Автомобильная дорога "Курск - Борисоглебск" -
Кшенский - граница Липецкой области" - Красная
Долина. Реконструкция."**

ДОКУМЕНТАЦИЯ ПО ПЛАНИРОВКЕ ТЕРРИТОРИИ

**Материалы по обоснованию проекта планировки
территории**

1891/01-25-МОПТ

Том 2

Директор

Главный инженер проекта



К.Н.Родионов

А.И.Стародубцев

Воронеж, 2025

		Обозначение		Наименование		Примечание		2	
		1891/01-25-МОППТ-С		Содержание				2	
				Раздел 3 «Материалы по обоснованию проекта планировки территории. Графическая часть»				5	
		1891/01-25-МОППТ		Схема расположения элементов планировочной структуры М1:10000				6	
		1891/01-25-МОППТ		Схема использования территории в период подготовки проекта планировки территории М1:1000				7	
		1891/01-25-МОППТ		Схема организации улично-дорожной сети и движения транспорта М1:1000				12	
		1891/01-25-МОППТ		Схема вертикальной планировки территории, инженерной подготовки и инженерной защиты территории М1:1000				17	
		1891/01-25-МОППТ		Схема границ зон с особыми условиями использования территорий, особо охраняемых природных территорий, лесничеств, совмещенная со схемой границ территорий, подверженных риску возникновения чрезвычайных ситуаций природного и техногенного характера М1:1000				22	
		1891/01-25-МОППТ		Схема конструктивных и планировочных решений М1:1000				27	
				Раздел 4 «Материалы по обоснованию проекта планировки территории. Пояснительная записка»				32	
		1891/01-25-МОППТ		Пояснительная записка				33	
Взам. инв. №				Приложения				49	
		1891/01-25-МОППТ		Технический отчет по результатам инженерно-геодезических изысканий				CD-диск	
Подп. и дата		1891/01-25-МОППТ		Технический отчет по результатам инженерно-геологических изысканий				CD-диск	
								1891/01-25-МОППТ-С	
		Изм.	Кол.уч.	Лист	№ док.	Подп.	Дата		
Инв. № подл.								Содержание	
								Стадия	Лист
								ДПТ	1
								Листов	3
		ГИП	Стародубцев				31.10.25	ООО "ГеоТехТранс"	

								3	
		Обозначение		Наименование				Примечание	
		1891/01-25-МОППТ		Технический отчет по результатам инженерно-гидрометеорологических изысканий				CD-диск	
		1891/01-25-МОППТ		Технический отчет по результатам инженерно-экологических изысканий				CD-диск	
		1891/01-25-МОППТ		Программа инженерно-геодезических изысканий				CD-диск	
		1891/01-25-МОППТ		Программа инженерно-геологических изысканий				CD-диск	
		1891/01-25-МОППТ		Программа инженерно-гидрометеорологических изысканий				CD-диск	
		1891/01-25-МОППТ		Программа инженерно-экологических изысканий				CD-диск	
		1891/01-25-МОППТ		Письмо администрации Советского района Курской области от 22.04.2025 №21-1312				50	
		1891/01-25-МОППТ		Письмо администрации Советского района Курской области от 22.04.2025 №21-13-11				51	
		1891/01-25-МОППТ		Письмо министерства архитектуры и градостроительства Курской области от 23.05.2025 №06.3-01-38/1967				52	
		1891/01-25-МОППТ		Письмо администрации Краснодолинского сельсовета Советского района Курской области от 28.07.2025 №264				54	
		1891/01-25-МОППТ		Письмо администрации Краснодолинского сельсовета Советского района Курской области от 16.04.2025 №142				55	
Взам.инв. №		1891/01-25-МОППТ		Письмо министерства природных ресурсов и экологии РФ от 28.12.2024 №15-32/54066				56	
		1891/01-25-МОППТ		Письмо администрации Советского района Курской области от 15.04.2025 №21-1212				82	
Подп.и дата		1891/01-25-МОППТ		Письмо министерства по государственной охране объектов культурного наследия Курской области от 07.08.2025 №083-011-23/2000				83	
Инв.№ подл.									
		Изм.	Кол.уч.	Лист	№ док.	Подп.	Дата	1891/01-25-МОППТ-С	
								Лист	
								2	

Инв.№ подл.	Подп.и дата	Взам.инв. №

Обозначение						Наименование						4 Примечание	
1891/01-25-МОППТ						Письмо министерства по государственной охране объектов культурного наследия Курской области от 07.08.2025 №083-011-23/1999						86	
1891/01-25-МОППТ						Распоряжение Правительства Курской области от 16.06.2025 № 401-рп						87	
1891/01-25-МОППТ						Письмо администрации Краснодолинского сельсовета Советского района Курской области от 29.08.2025 №307						105	
Всего листов в томе: 105													

Раздел 3 «Материалы по обоснованию проекта планировки территории. Графическая часть»

Курская область, Советский муниципальный район



Краснодолинский сельсовет

с. Петровское

с. Красная Долина

Краснодолинский сельсовет

Условные обозначения:



– Границы территории, в отношении которой осуществляется подготовка проекта планировки;



– Границы зон планируемого размещения линейных объектов;



– Границы населенных пунктов;

с. Красная Долина

– Наименования муниципальных образований, населенных пунктов.



– Границы зон планируемого размещения линейных объектов, подлежащих реконструкции в связи с изменением их местоположения.

1891/01-25-МОППТ

"Автомобильная дорога "Курск - Борисоглебск" - Кшенский - граница Липецкой области" - Красная Долина. Реконструкция."


Изм.	Кол.уч.	Лист	№ док.	Подп.	Дата
Разработал	Есенникова	108			27.08.25
Проверил	Меньших				27.08.25
Нач.отдела	Меньших				27.08.25
Н.контр.	Подберецкая				27.08.25
ГИП	Стародубцев				27.08.25

Материалы по обоснованию проекта планировки территории



Стадия	Лист	Листов
ДПТ		1

Схема расположения элементов планировочной структуры М1:10000

ООО "ГеоТехТранс"

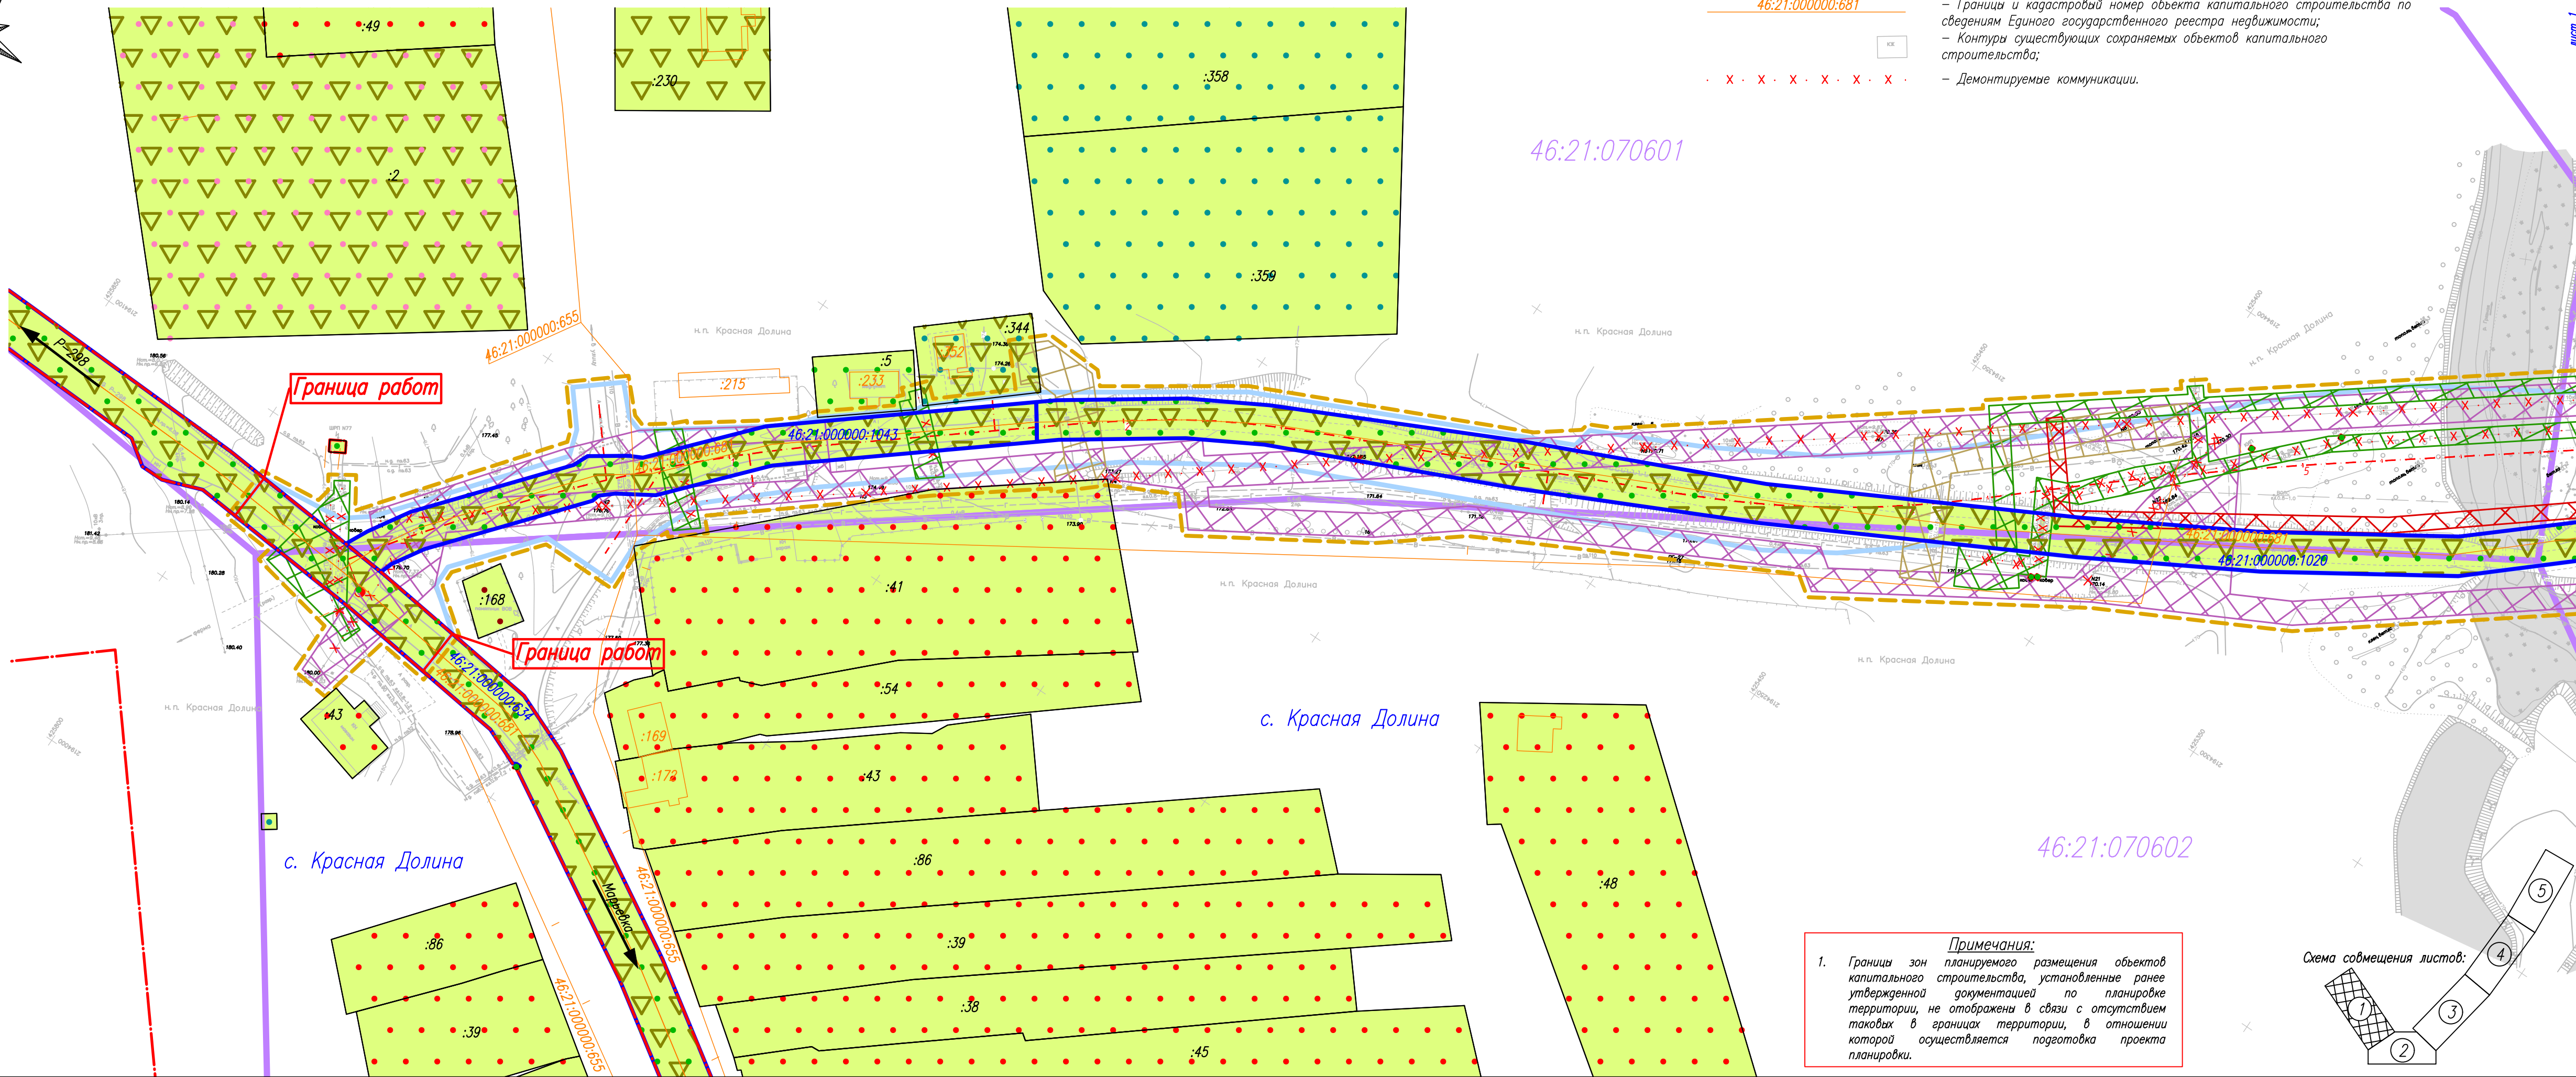

1. Границы зон планируемого размещения объектов капитального строительства, установленные ранее утвержденной документацией по планировке территории, не отображены в связи с отсутствием таковых в границах территории, в отношении которой осуществляется подготовка проекта планировки.

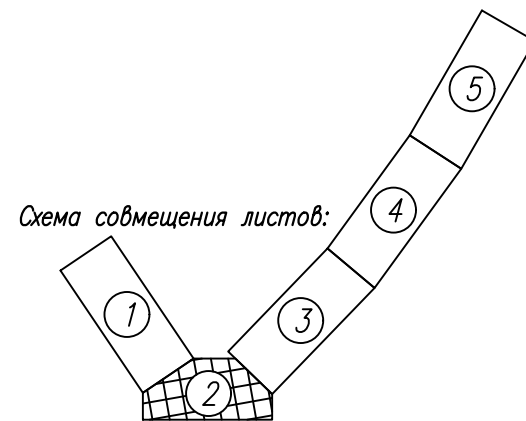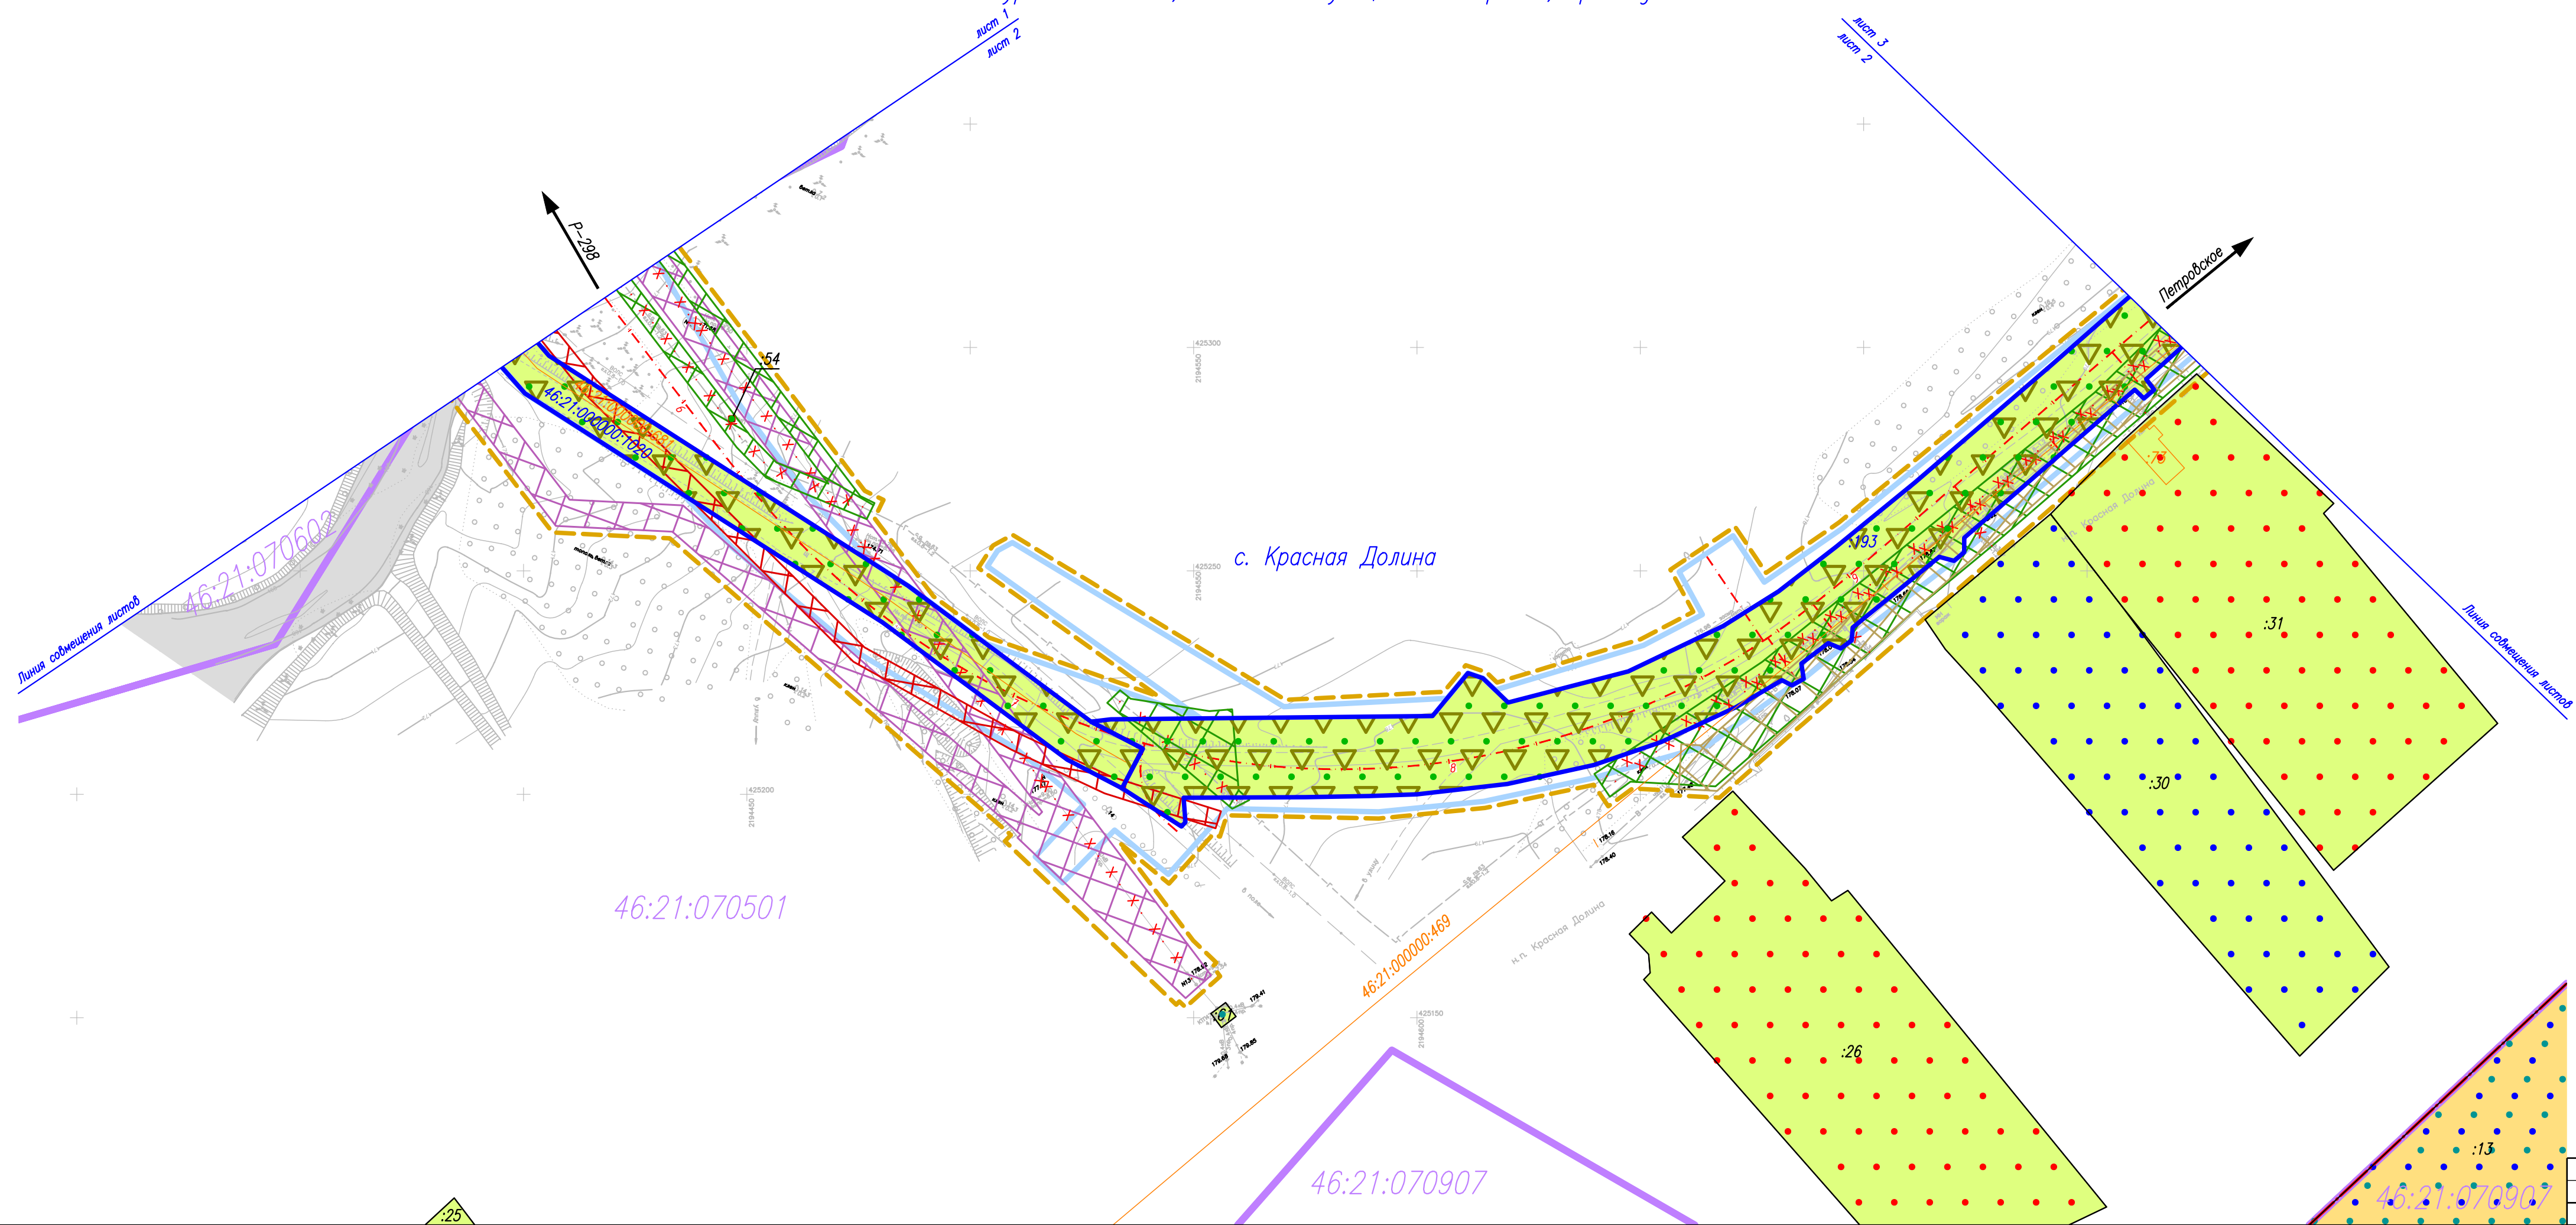

Изм.	Кол.уч.	Лист	№ док.	Подп.	Дата



1891/01-25-МОППТ

Лист

2



Инв.№ подл.	Подпи дата	Взам.инв. №

Курская область, Советский муниципальный район, Краснодолинский сельсовет

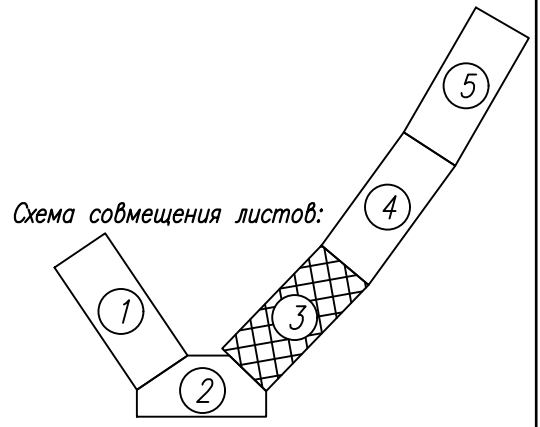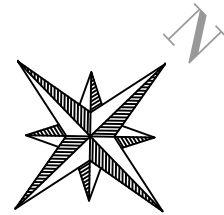


Изм.	Кол.уч.	Лист	№ док.	Подп.	Дата	1891/01-25-МОППТ	Лист 3
------	---------	------	--------	-------	------	------------------	-----------

Курская область, Советский муниципальный район, Краснодолинский сельсовет

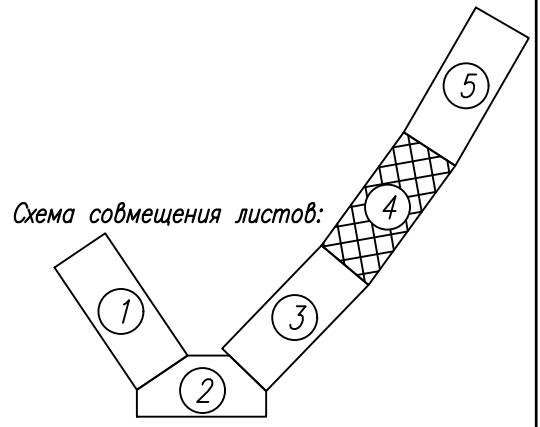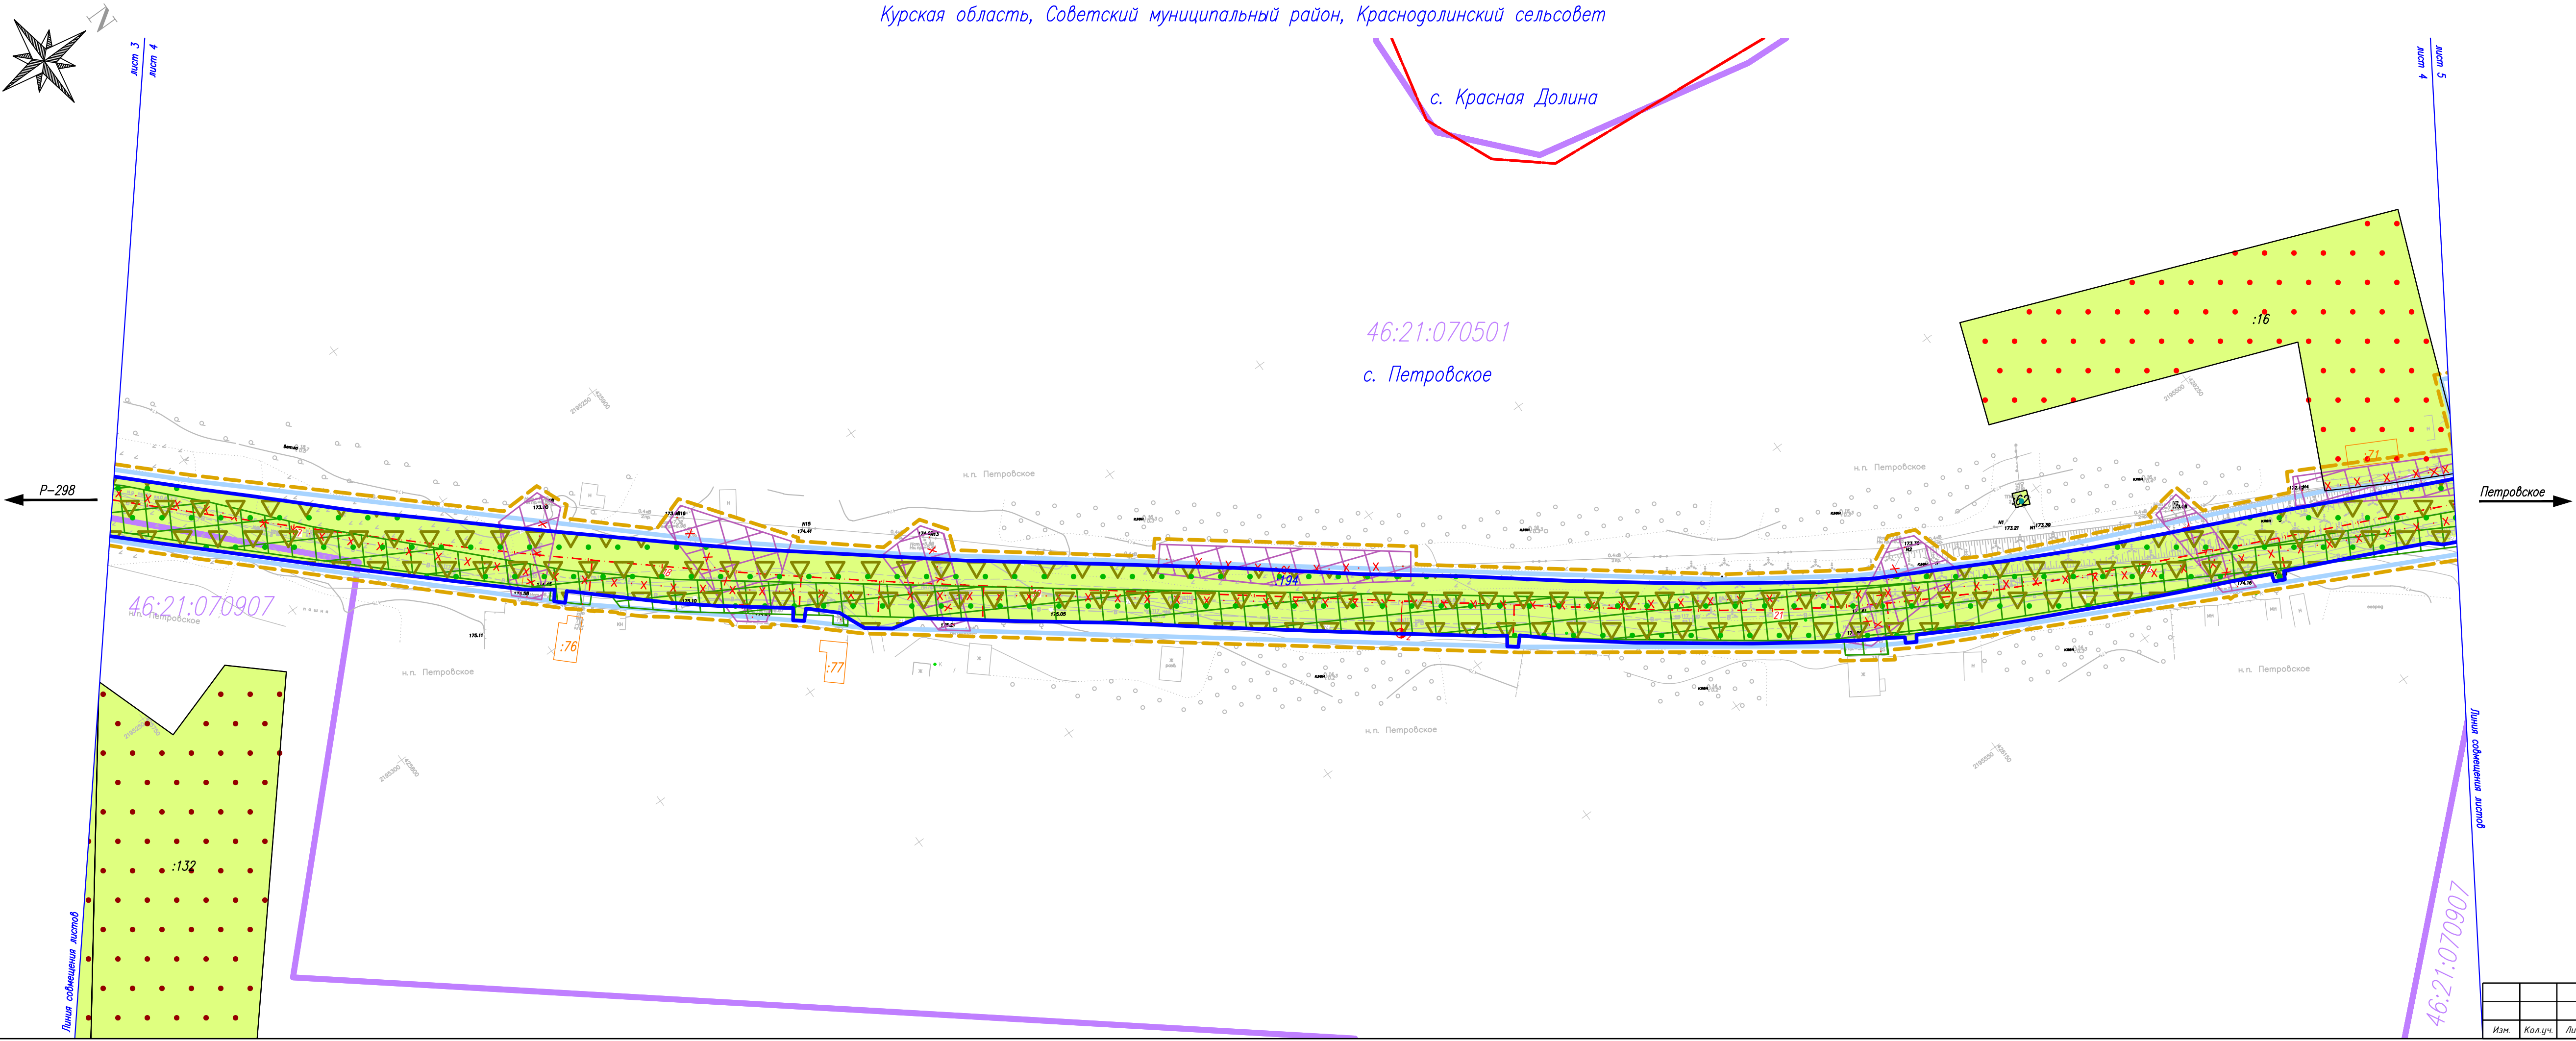

							1891/01-25-МОППТ	Лист 4
Изм.	Кол.уч.	Лист	№ док.	Подп.	Дата			

Курская область, Советский муниципальный район, Краснодолинский сельсовет

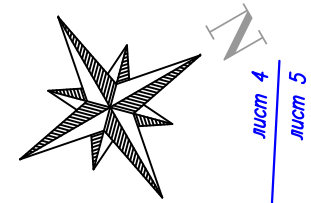


лист 4
лист 5

Р-298

Петровское

Граница работ

Схема совмещения листов:

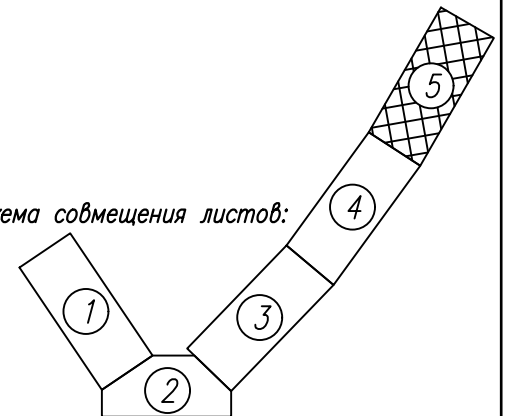

Изм.	Кол.уч.	Лист	№ док.	Подп.	Дата

1891/01-25-МОППТ

Лист
5

Изд. № подл.	Подп. и дата	Взам. инв. №

Линия совмещения листов

Краснодолинский сельсовет

Краснодолинский сельсовет

46:21:070501

с. Петровское

46:21:070907

46:21:070905

46:21:000000:1059



н.п. Петровское

н.п. Петровское

н.п. Петровское

н.п. Петровское

н.п. Петровское

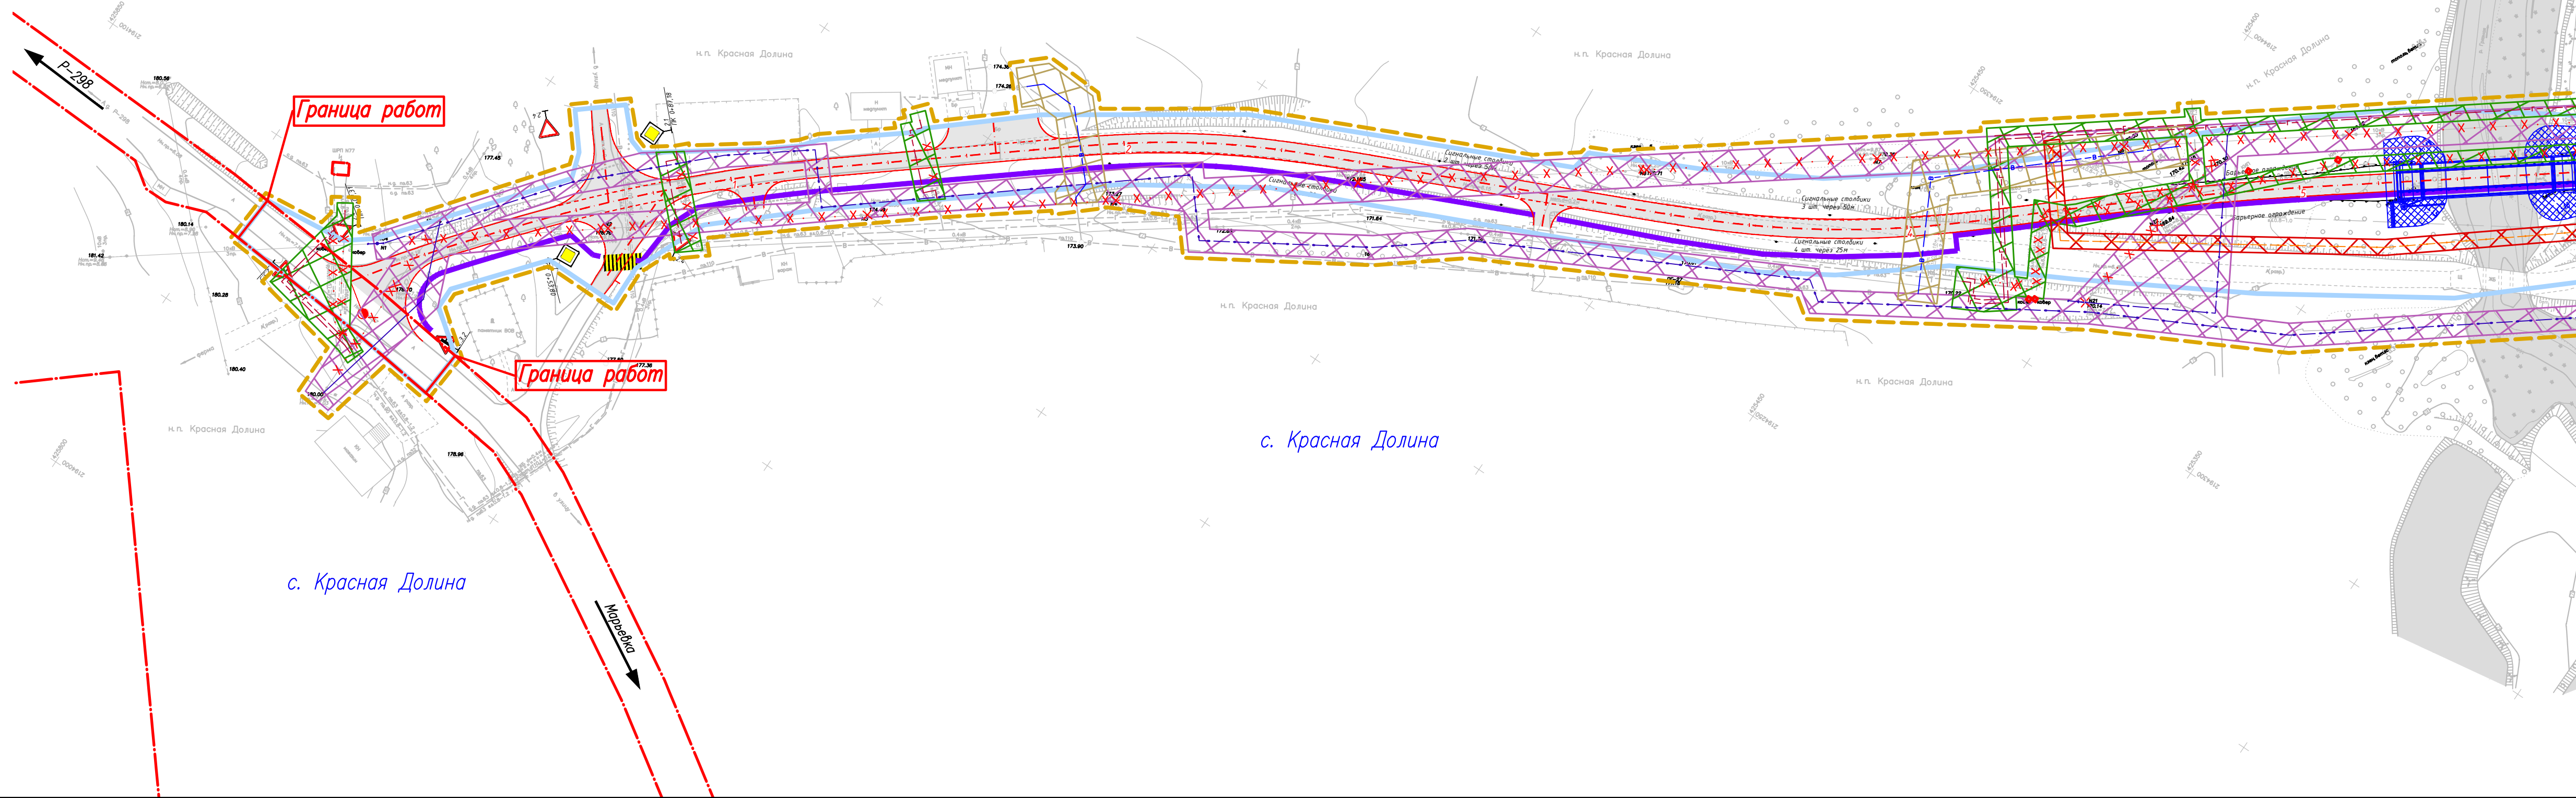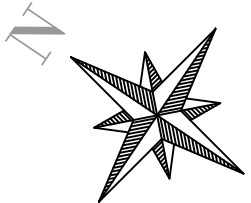

– Границы зон планируемого размещения линейных объектов (кабелей связи), подлежащих реконструкции в связи с изменением их местоположения

1. Линии внутриквартальных проездов и проходов в границах территории общего пользования, границы публичных сервитутов не отображены в связи с их отсутствием в границах территории, в отношении которой осуществляется подготовка проекта планировки;
2. Основанные пункты общественного пассажирского транспорта не отображены в связи с их отсутствием в границах территории, в отношении которой осуществляется подготовка проекта планировки;
3. Хозяйственные проезды и скотопрогны, сооружения для перехода диких животных не отображены в связи с их отсутствием в границах территории, в отношении которой осуществляется подготовка проекта планировки.

а совмещения листов:

животных
отношении



						1891/01-25-МОППТ			
						"Автомобильная дорога "Курск - Борисоглебск" - Кшенский - граница Липецкой области" - Красная Долина. Реконструкция."			
Изм.	Колуч.	Лист	№ док.	Подп.	Дата	Материалы по обоснованию проекта планировки территории	Стадия	Лист	Листов
Разработал	Есеникова				27.08.25		ДПТ	1	5
Проверил	Меньших				27.08.25				
Нач.отдела	Меньших				27.08.25				
Н.контр.	Подберезкая				27.08.25	Схема организации улично-дорожной сети и движения транспорта М1:1000	ООО "ГеоТехТранс"		
ГИП	Стародубцев				27.08.25				

Инв.№ подл.	Подпи дата	Взам инв. №	Согласовано		

Курская область, Советский муниципальный район, Краснодолинский сельсовет

лист 1
лист 2

лист 3
лист 2

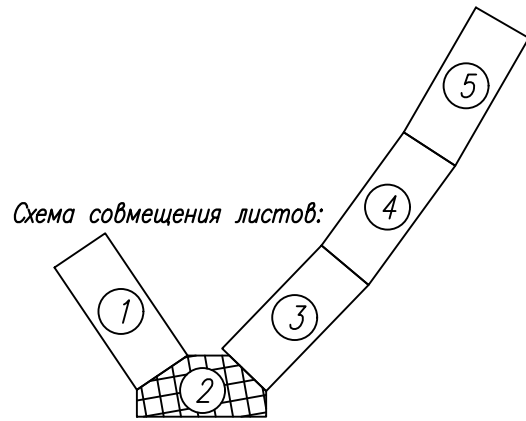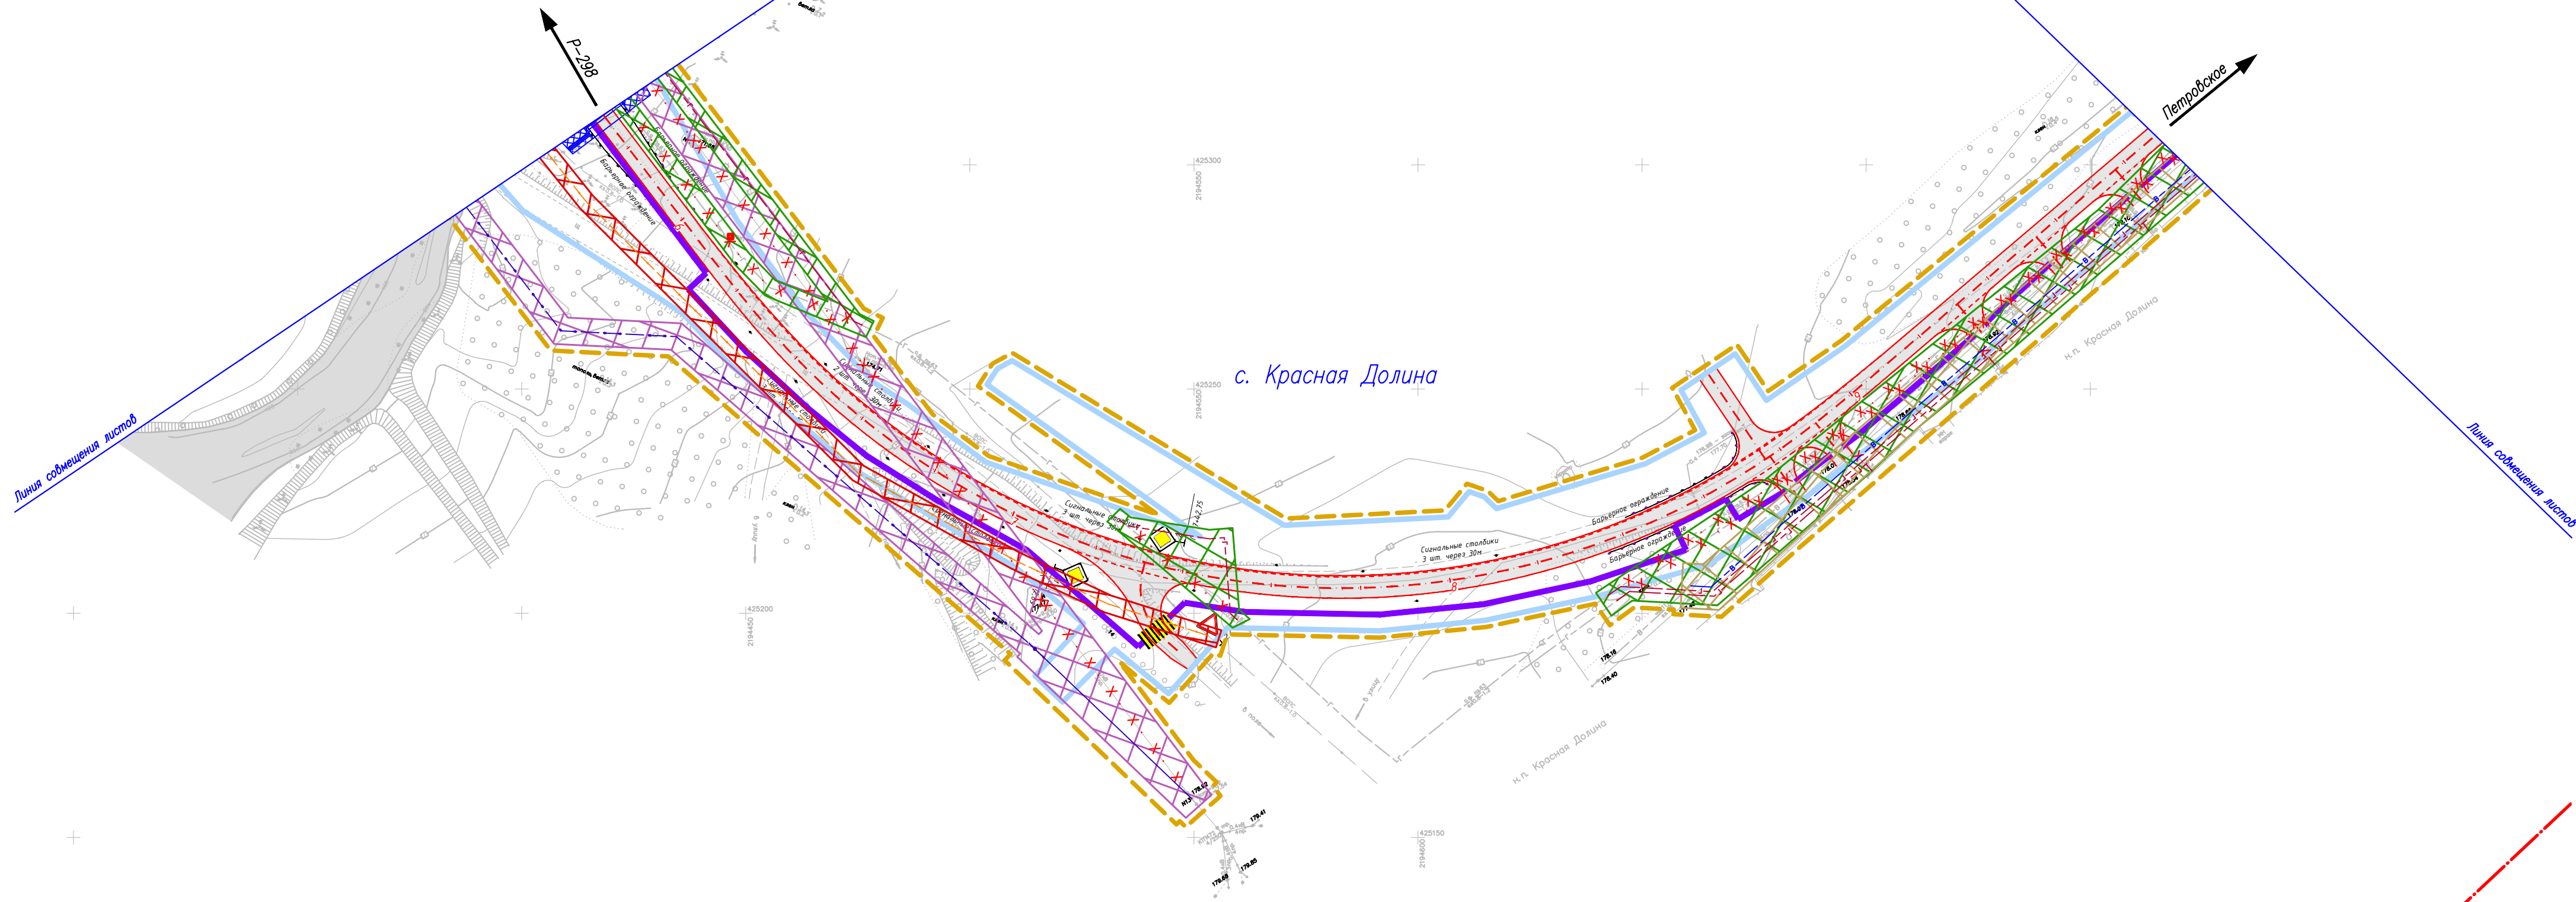



Изм.	Кол.уч.	Лист	№ док.	Подп.	Дата

1891/01-25-МОППТ


Лист

2

Курская область, Советский муниципальный район, Краснодолинский сельсовет

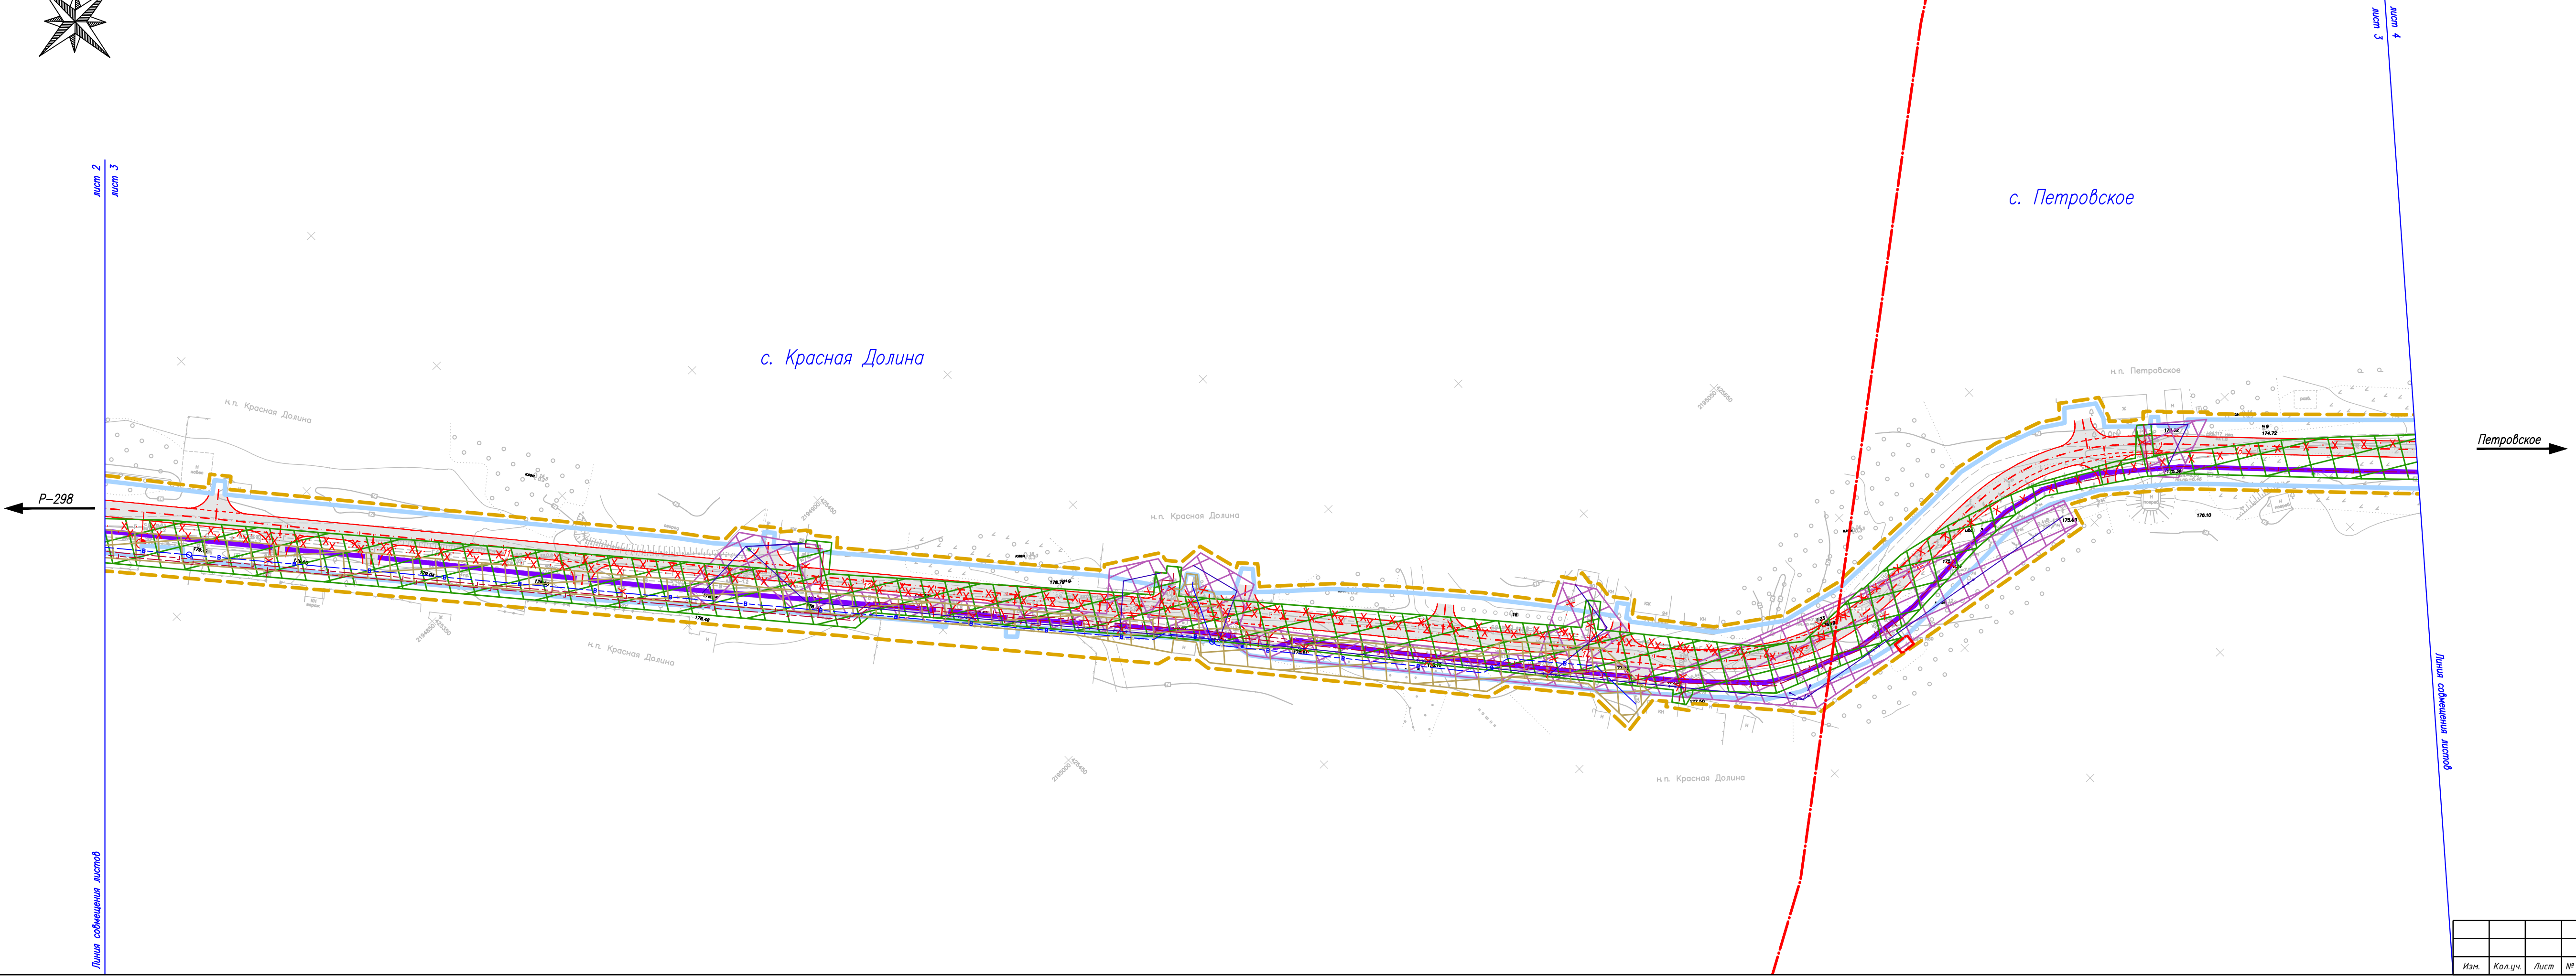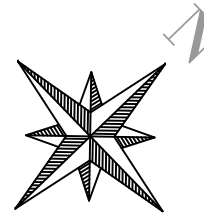

Петровское →

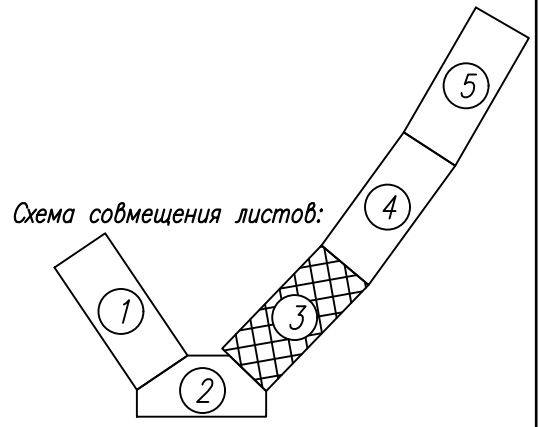

Изм.	Кол.уч.	Лист	№ док.	Подп.	Дата



1891/01-25-МОППТ

Лист
3

Курская область, Советский муниципальный район, Краснодолинский сельсовет


с. Красная Долина

с. Петровское

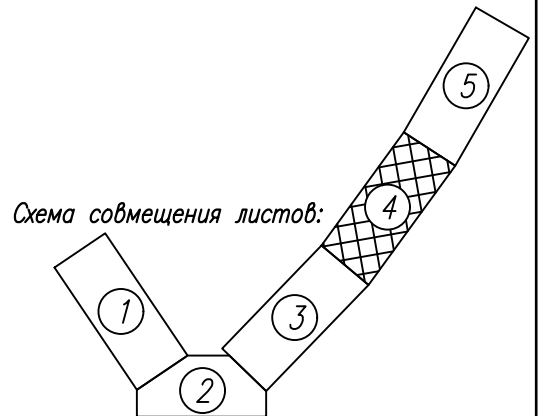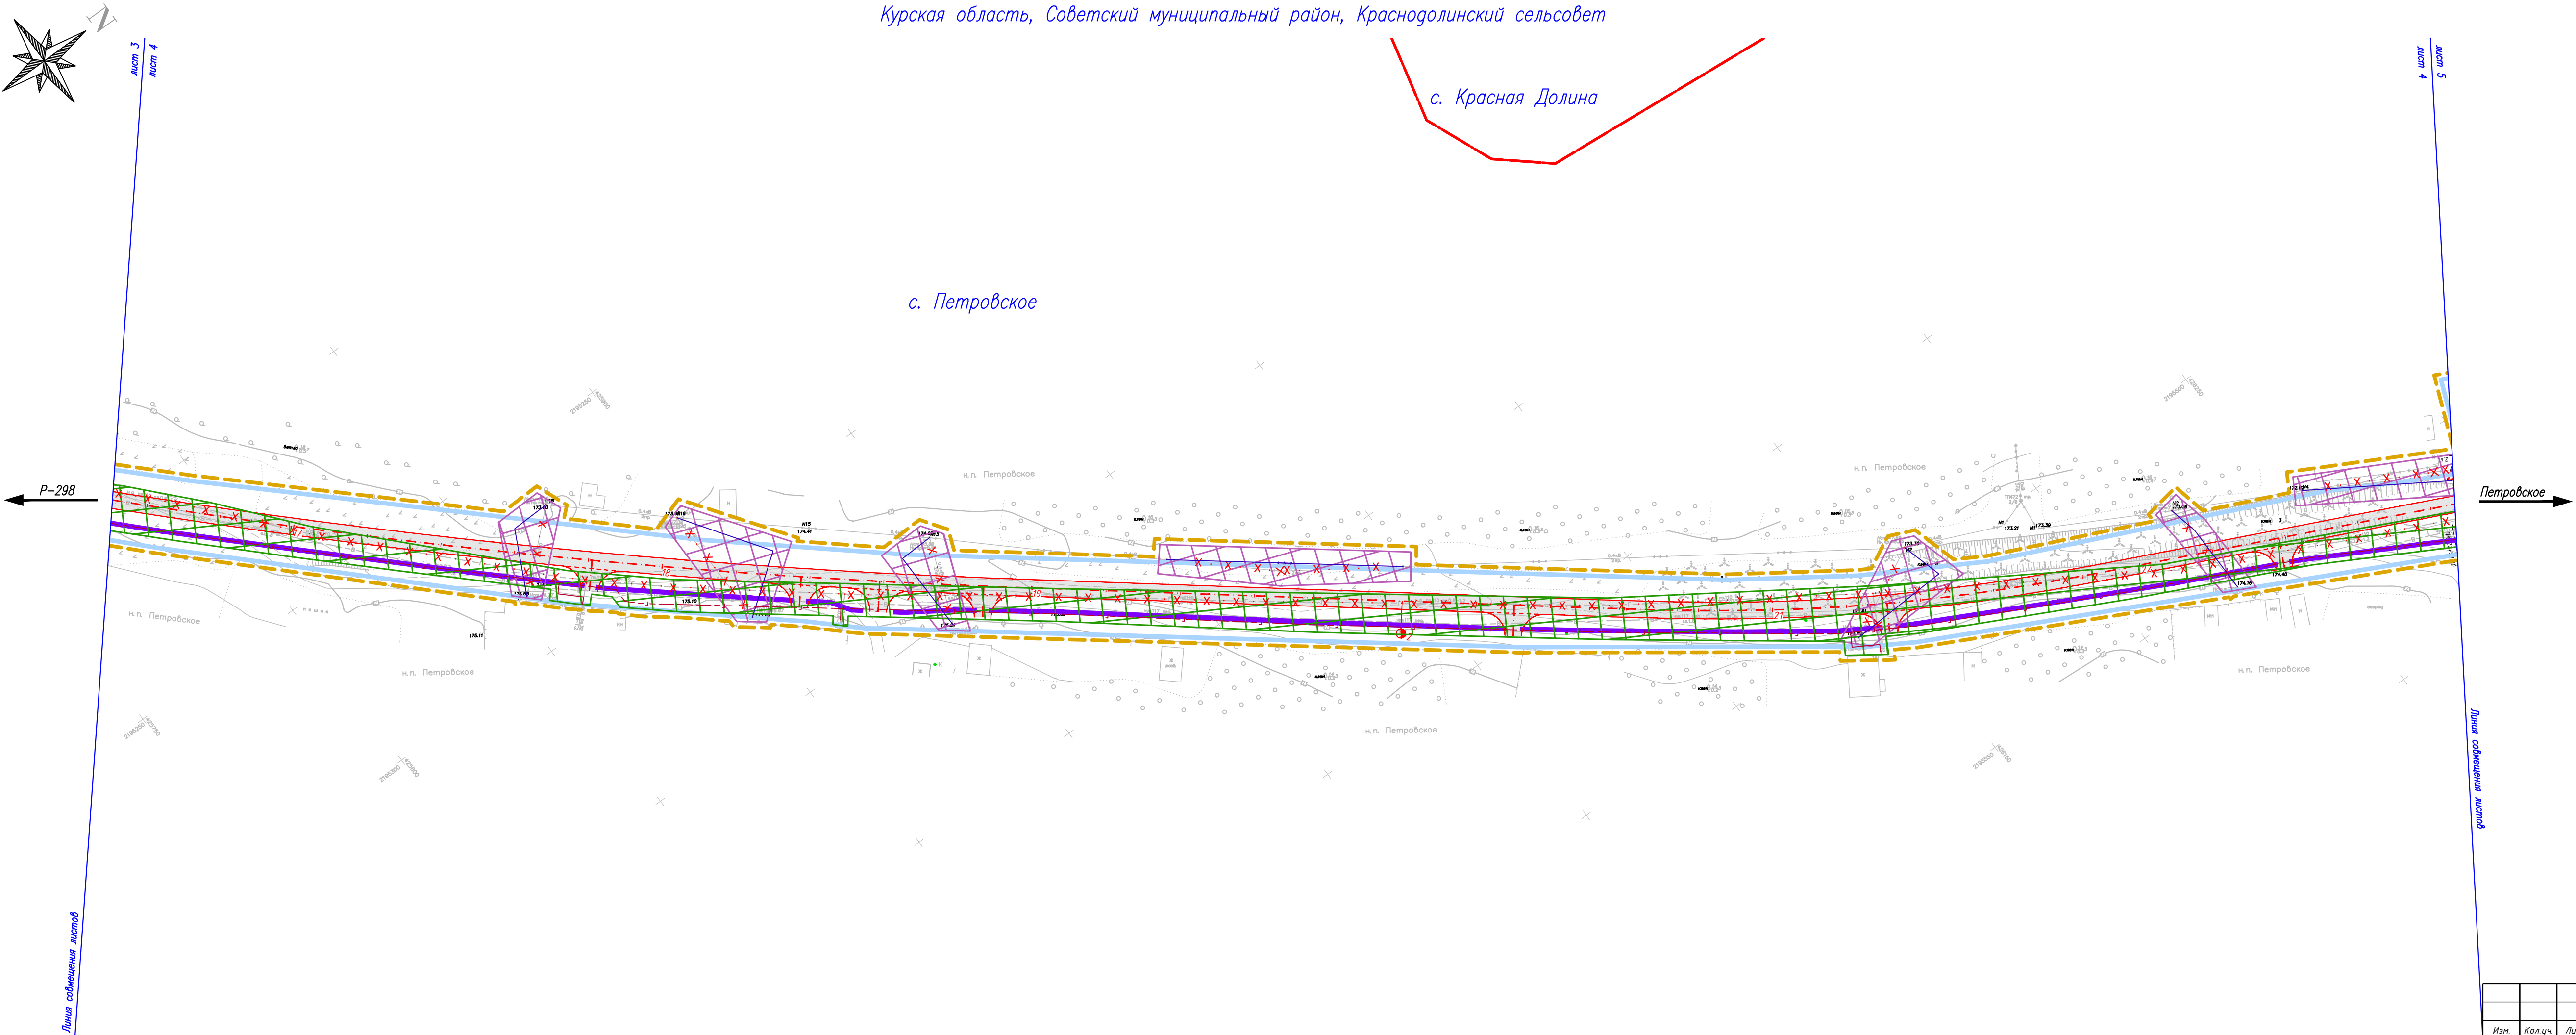

							1891/01-25-МОППТ	Лист 4
Изм.	Кол.уч.	Лист	№ док.	Подп.	Дата			

Курская область, Советский муниципальный район, Краснодолинский сельсовет

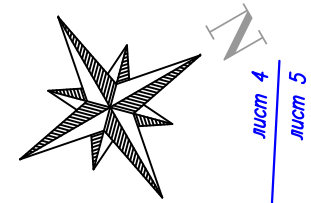

лист 4
лист 5

с. Петровское

Р-298


Петровское

Граница работ

Краснодолинский сельсовет

Краснодолинский сельсовет


Схема совмещения листов:

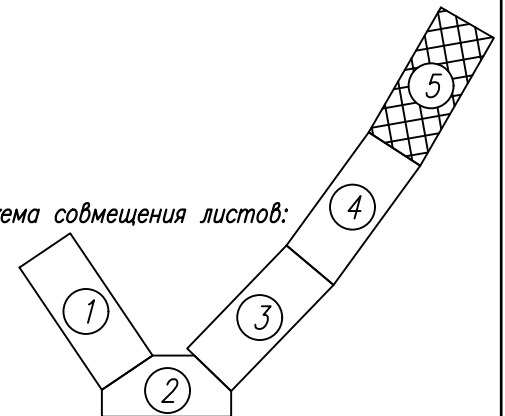

Изм.	Кол.уч.	Лист	№ док.	Подп.	Дата

1891/01-25-МОППТ

Лист
5

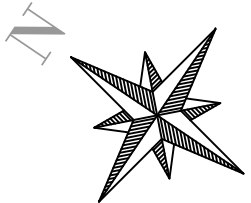

– Границы зон планируемого размещения линейных объектов (кабелей связи), подлежащих реконструкции в связи с изменением их местоположения;

– Директивные (проектные) отметки поверхности.

Technical drawing of a road cross-section. The drawing shows a road surface with a total width of 7.50m. The left side has a slope of 1:1.5. The right side has a slope of 1:20. The road surface is 2.25m wide on the left and 2.25m wide on the right. The reinforcement layer is 0.15m thick. The drawing includes a dashed line indicating the reinforcement layer and a solid line indicating the road surface. The reinforcement layer is labeled "Укрепление зоровым проф по слою растительного грунта толщиной 0,15м". The road surface is labeled "по дороге".

Масштаб 1:100



Схема совмещения листов:

						1891/01-25-МОППТ			
						"Автомобильная дорога "Курск - Борисоглебск" - Кшенский - граница Липецкой области" - Красная Долина. Реконструкция."			
Изм.	Колуч.	Лист	№ док.	Подп.	Дата	Материалы по обоснованию проекта планировки территории	Стадия	Лист	Листов
Разработал	Есенинкова			27.08.25	ДПТ		1	5	
Проверил	Меньших			27.08.25					
Нач.отдела	Меньших			27.08.25		Схема вертикальной планировки территории, инженерной подготовки и инженерной защиты территории М1:1000	ООО "ГеоТехТранс"		
Н.контр.	Подберезкая			27.08.25					
ГИП	Стародубцев			27.08.25					

Курская область, Советский муниципальный район, Краснодолинский сельсовет

лист 1
лист 2



лист 3
лист 2

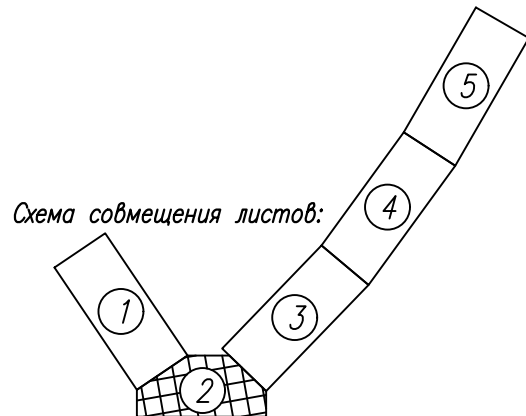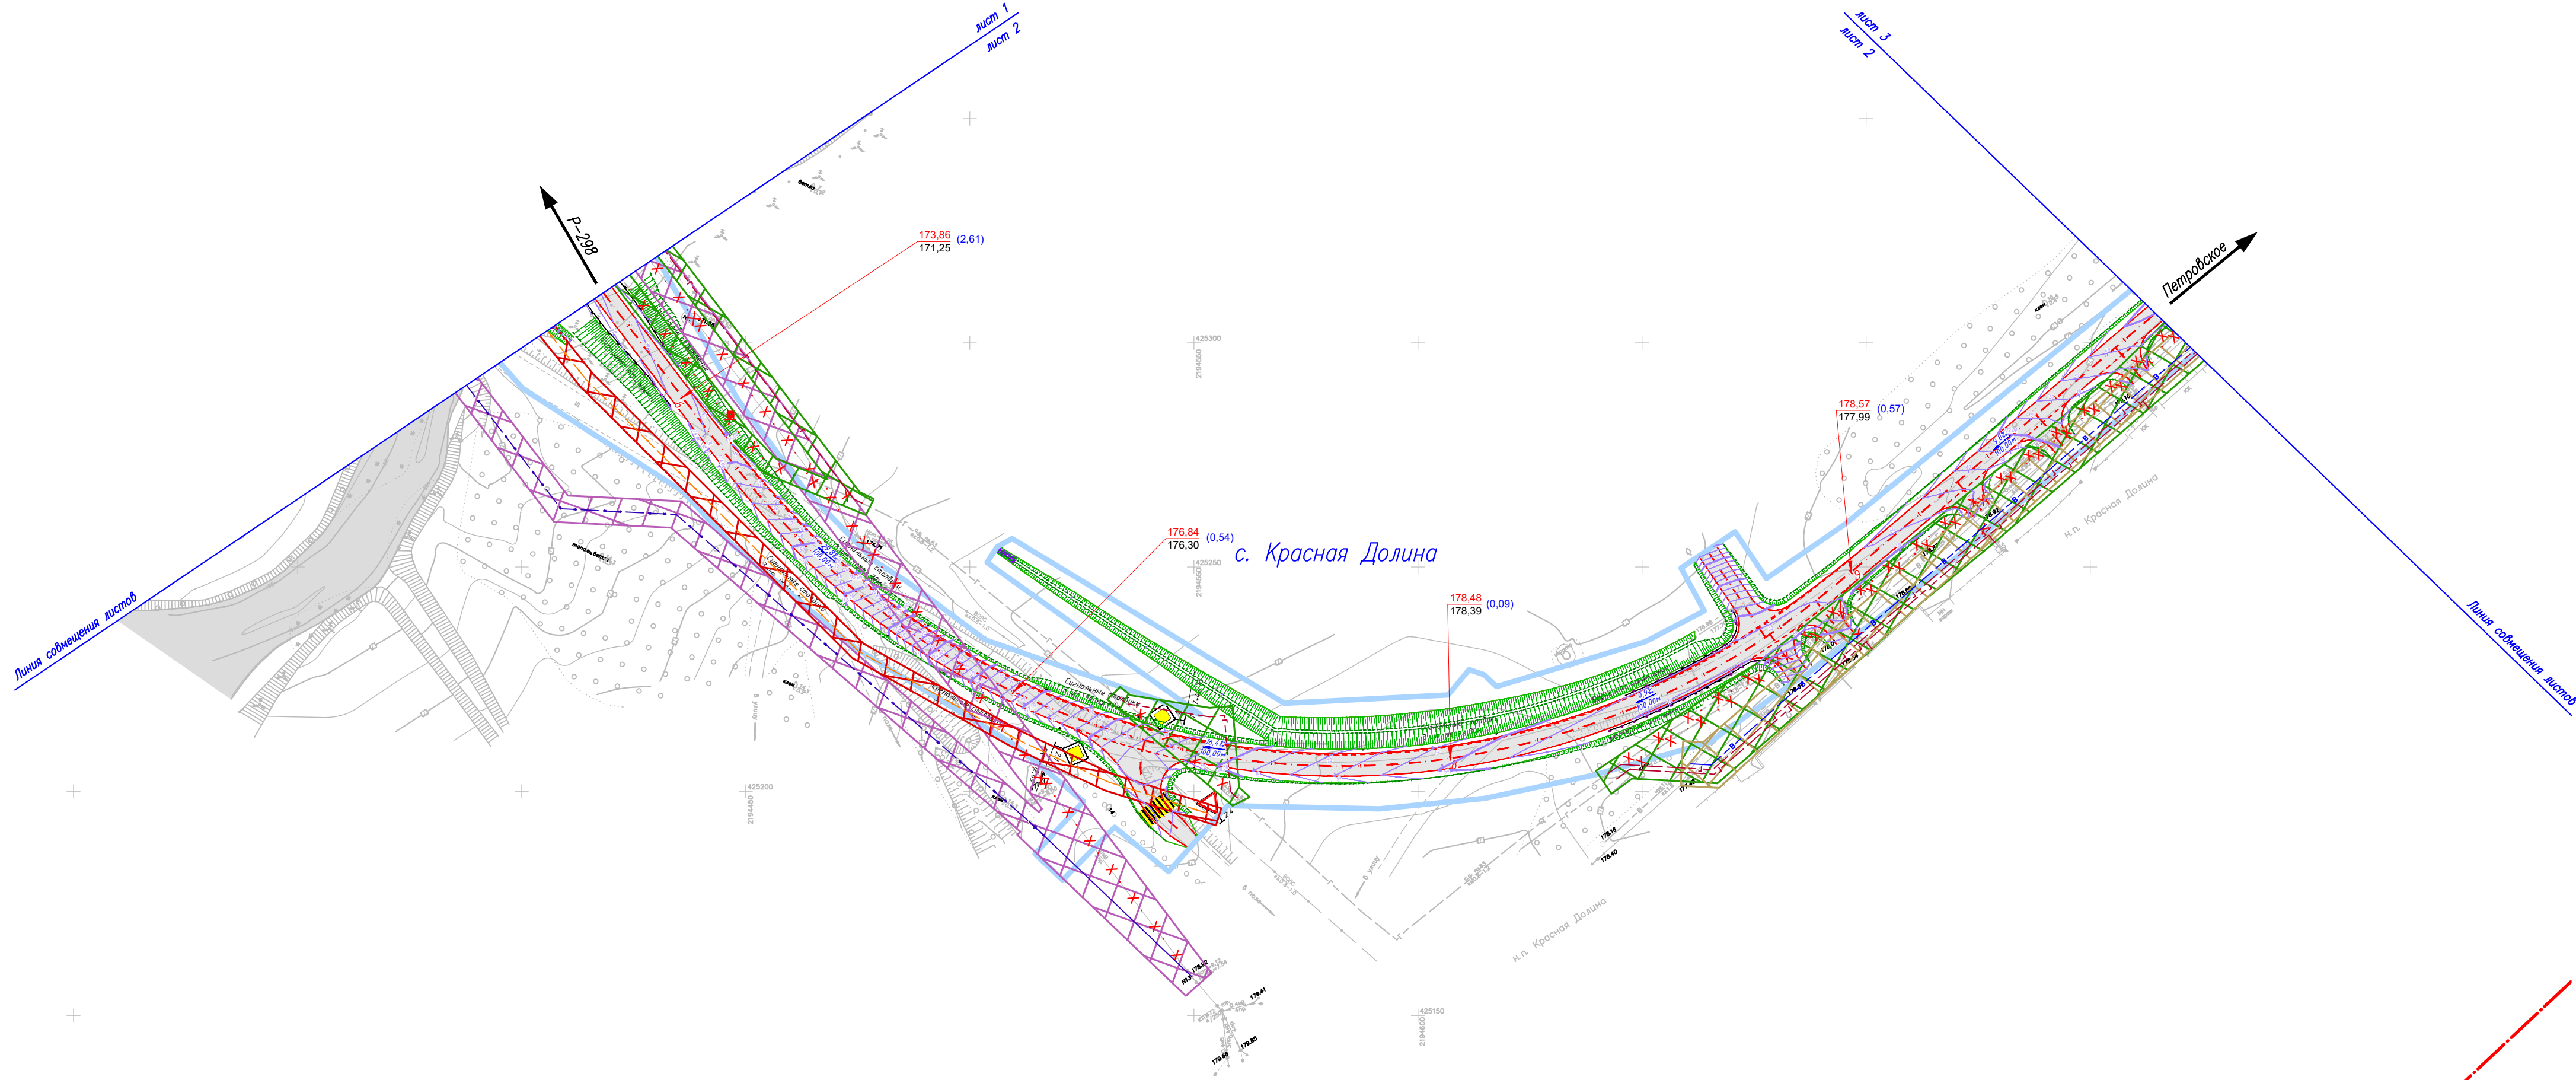


Изм.	Кол.уч.	Лист	№ док.	Подп.	Дата

1891/01-25-МОППТ

Лист
2

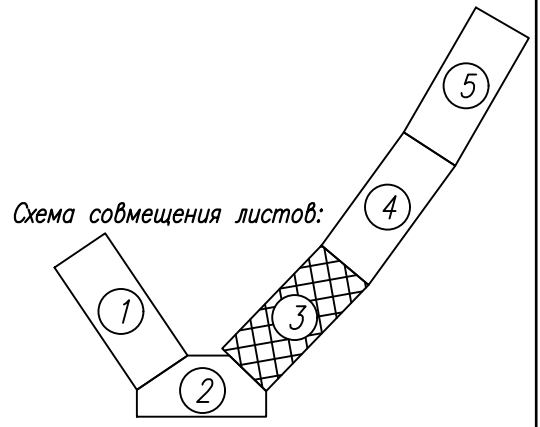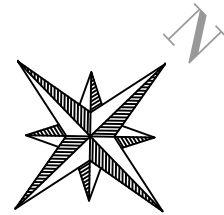


							1891/01-25-МОППТ	Лист
Изм.	Кол.уч.	Лист	№ док.	Подп.	Дата			3

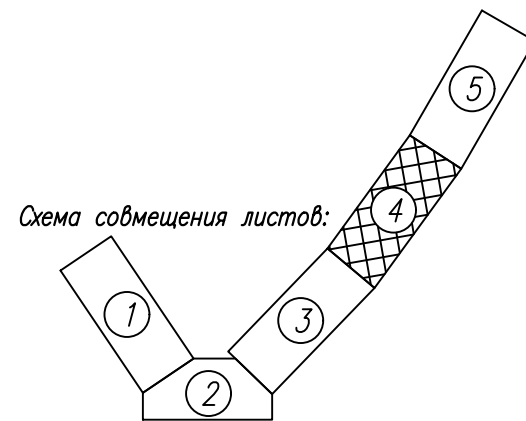


1891/01-25-МОППТ

Курская область, Советский муниципальный район, Краснодолинский сельсовет

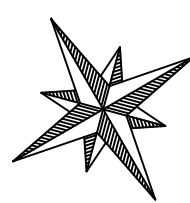


лист 4
лист 5

с. Петровское

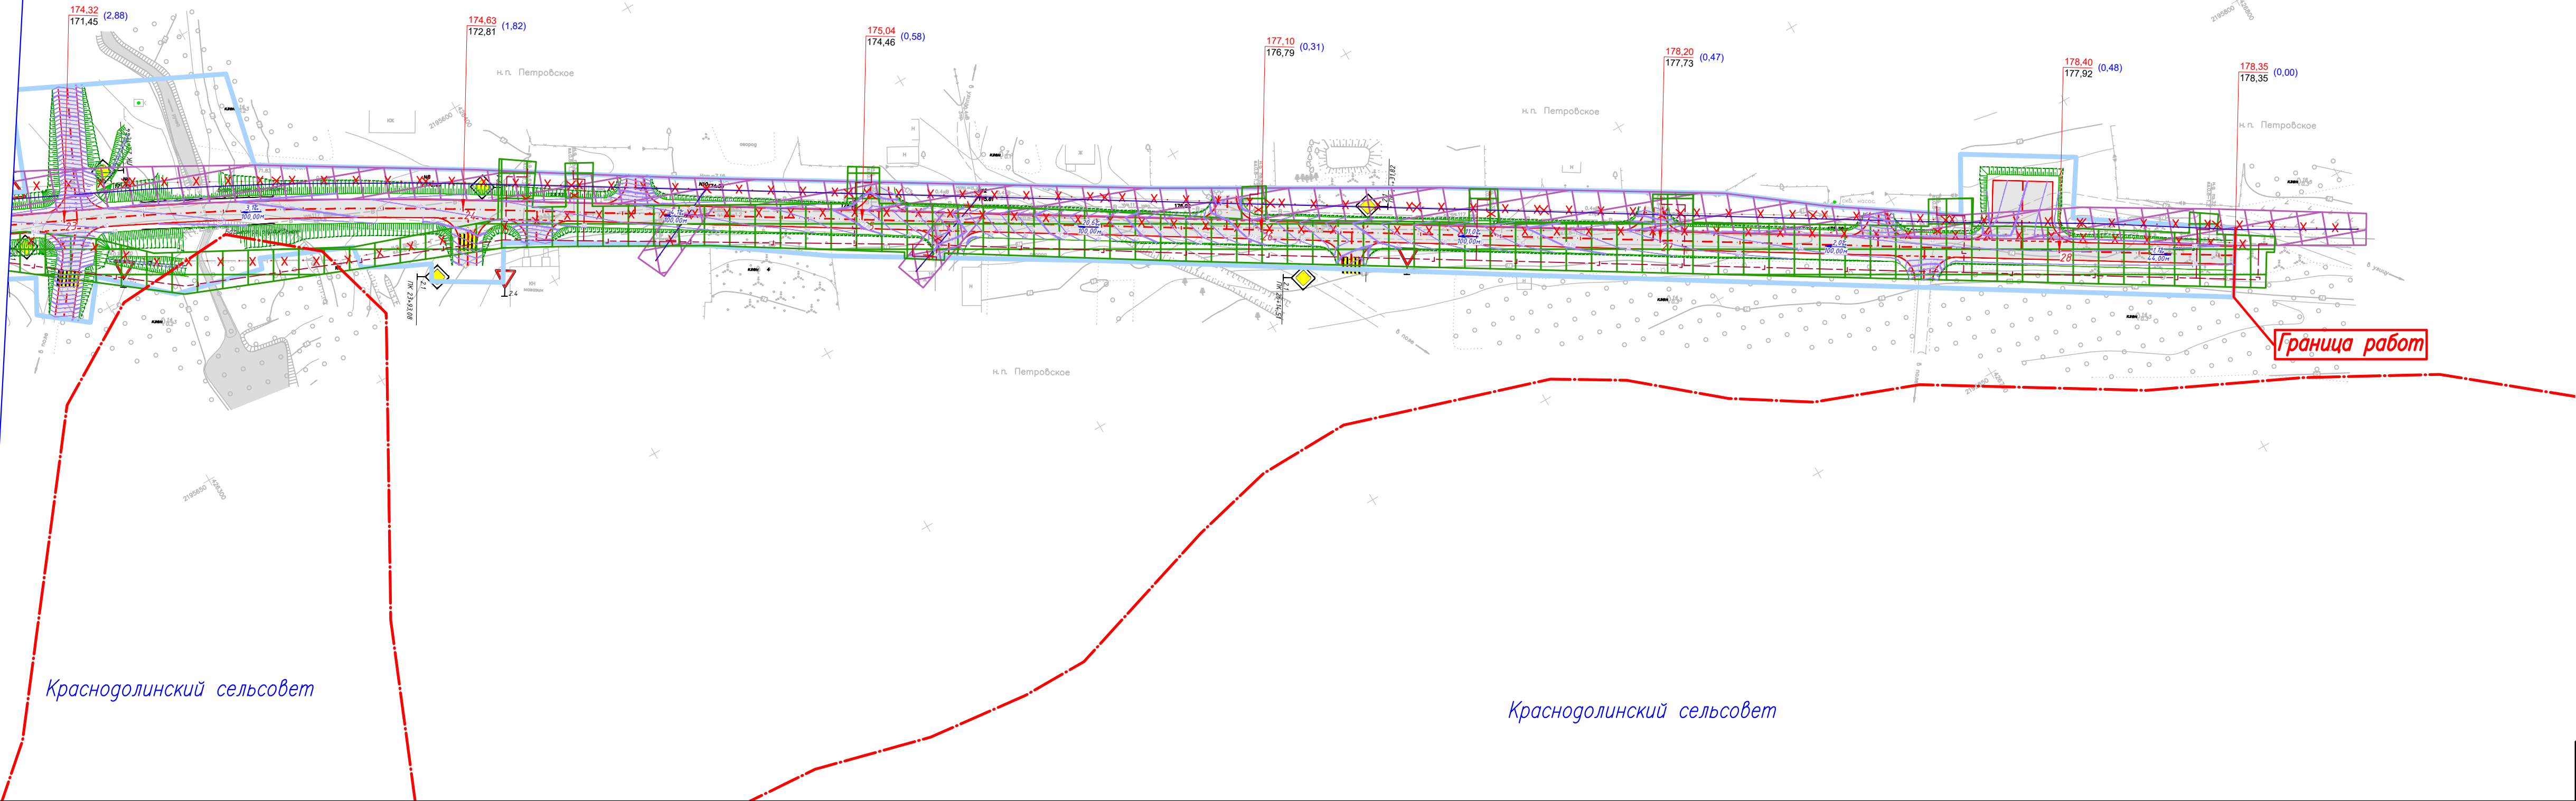

Петровское

Схема совмещения листов:

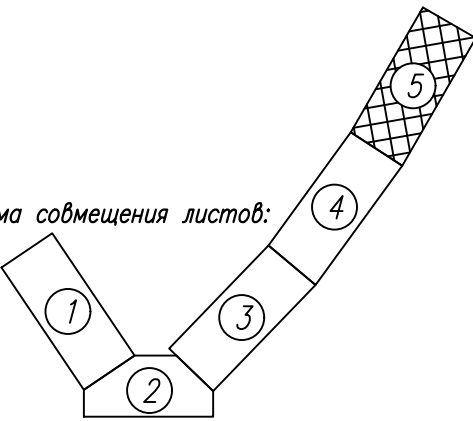

Изд. № подл.	Взам. инв. №
Подп. и дата	
Листа совмещения листов	

Изм.	Кол. уч.	Лист	№ док.	Подп.	Дата

1891/01-25-МОППТ

Лист
5

- Объект капитального строительства (автомобильная дорога);
- Ось автомобильной дороги, номер пикета;
- Границы территории, в отношении которой осуществляется подготовка проекта планировки;
- Границы зон планируемого размещения линейных объектов;
- Границы муниципальных образований, населенных пунктов;
- Наименования муниципальных образований, населенных пунктов;
- Границы зон планируемого размещения линейных объектов (водопроводов), подлежащих реконструкции в связи с изменением их местоположения;
- Границы зон планируемого размещения линейных объектов (газопроводов), подлежащих реконструкции в связи с изменением их местоположения;
- Границы зон планируемого размещения линейных объектов (линий электропередач и электрокабелей), подлежащих реконструкции в связи с изменением их местоположения;
- Границы зон планируемого размещения линейных объектов (кабелей связи), подлежащих реконструкции в связи с изменением их местоположения;
- Границы и реестровый номер зон с особыми условиями использования территорий, установленные в соответствии с законодательством РФ;
- Границы зон с особыми условиями использования территорий, подлежащие установлению, изменению в связи с размещением линейных объектов (водопроводов), подлежащих реконструкции в связи с их переносом;
- Границы зон с особыми условиями использования территорий, подлежащие установлению, изменению в связи с размещением линейных объектов (газопроводов), подлежащих реконструкции в связи с их переносом;
- Границы зон с особыми условиями использования территорий, подлежащие установлению, изменению в связи с размещением линейных объектов (линий электропередач и электрокабелей), подлежащих реконструкции в связи с их переносом;
- Границы зон с особыми условиями использования территорий, подлежащие установлению, изменению в связи с размещением линейных объектов (кабелей связи), подлежащих реконструкции в связи с их переносом.

с. Красная Долина


46:00-6.668

Петровское

Примечания:

- Границы территории, в отношении которой осуществляется подготовка проекта планировки, расположены в пределах территории, подверженных радиационным авариям.
- Согласно ст. 26 ФЗ от 08.11.2007 № 257-ФЗ границы зон с особыми условиями использования территорий, подлежащие установлению, изменению в связи с размещением линейных объектов (придорожная полоса), не устанавливаются.



Схема совмещения листов:

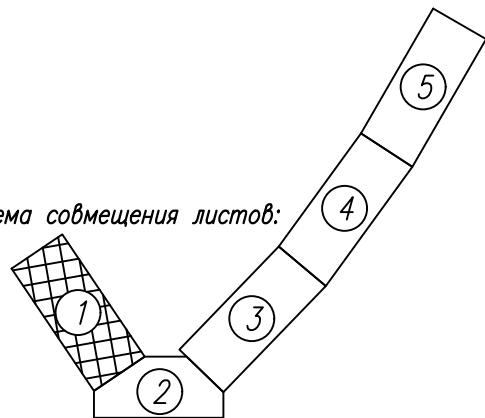

Листа совмещения листов

						1891/01-25-МОППТ		
						"Автомобильная дорога "Курск - Борисоглебск" - Кшенский - граница Липецкой области" - Красная Долина. Реконструкция."		
Изм.	Кол.уч.	Лист	№ док.	Подп.	Дата	Материалы по обоснованию проекта планировки территории	Стадия	Лист
Разработал	Есеникова	27.08.25					ДПТ	1
Проверил	Меньших	27.08.25						5
Нач.отдела	Меньших	27.08.25				Схема границ зон с особыми условиями использования территорий, особо охраняемых природных территорий, лесничеств, совмещенная со схемой границ территорий, подверженных риску возникновения чрезвычайных ситуаций природного и техногенного характера МЭ1000		
Н.контр.	Подберезкая	27.08.25						
ГИП	Стародубцев	27.08.25						
							ООО "ГеоТехТранс"	



Курская область, Советский муниципальный район, Краснодолинский сельсовет

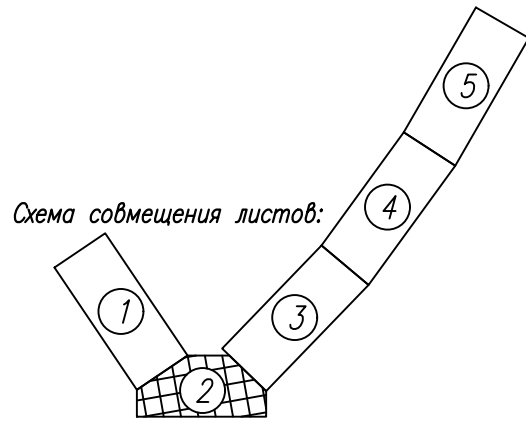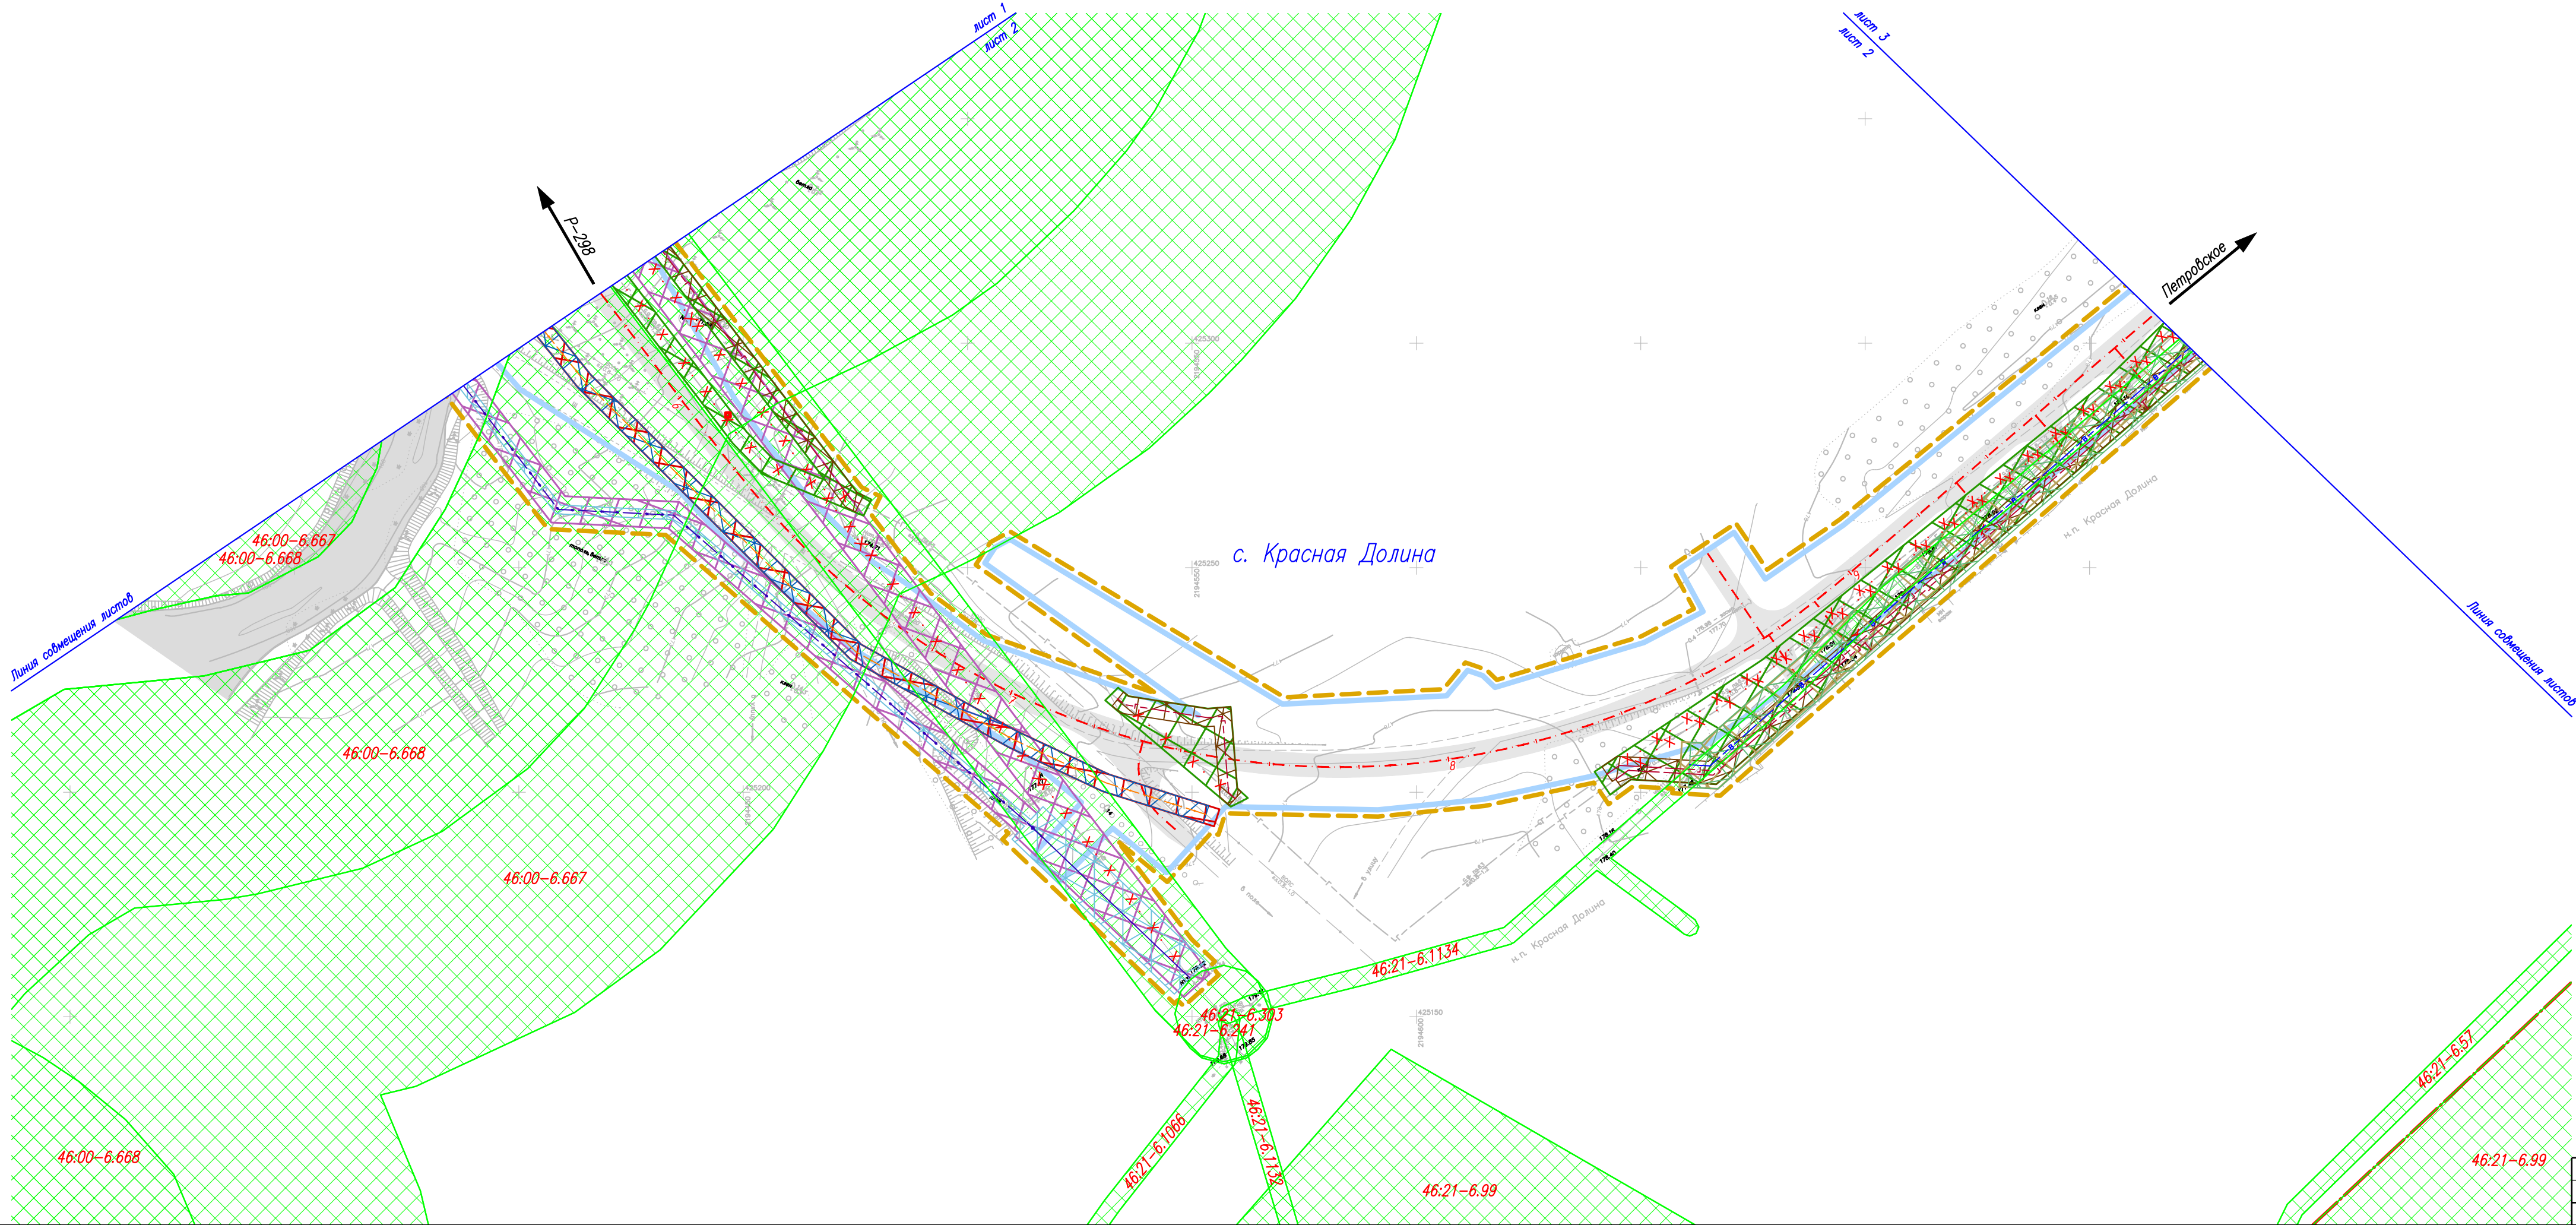


Изм.	Кол.уч.	Лист	№ док.	Подп.	Дата

1891/01-25-МОППТ

Лист
2


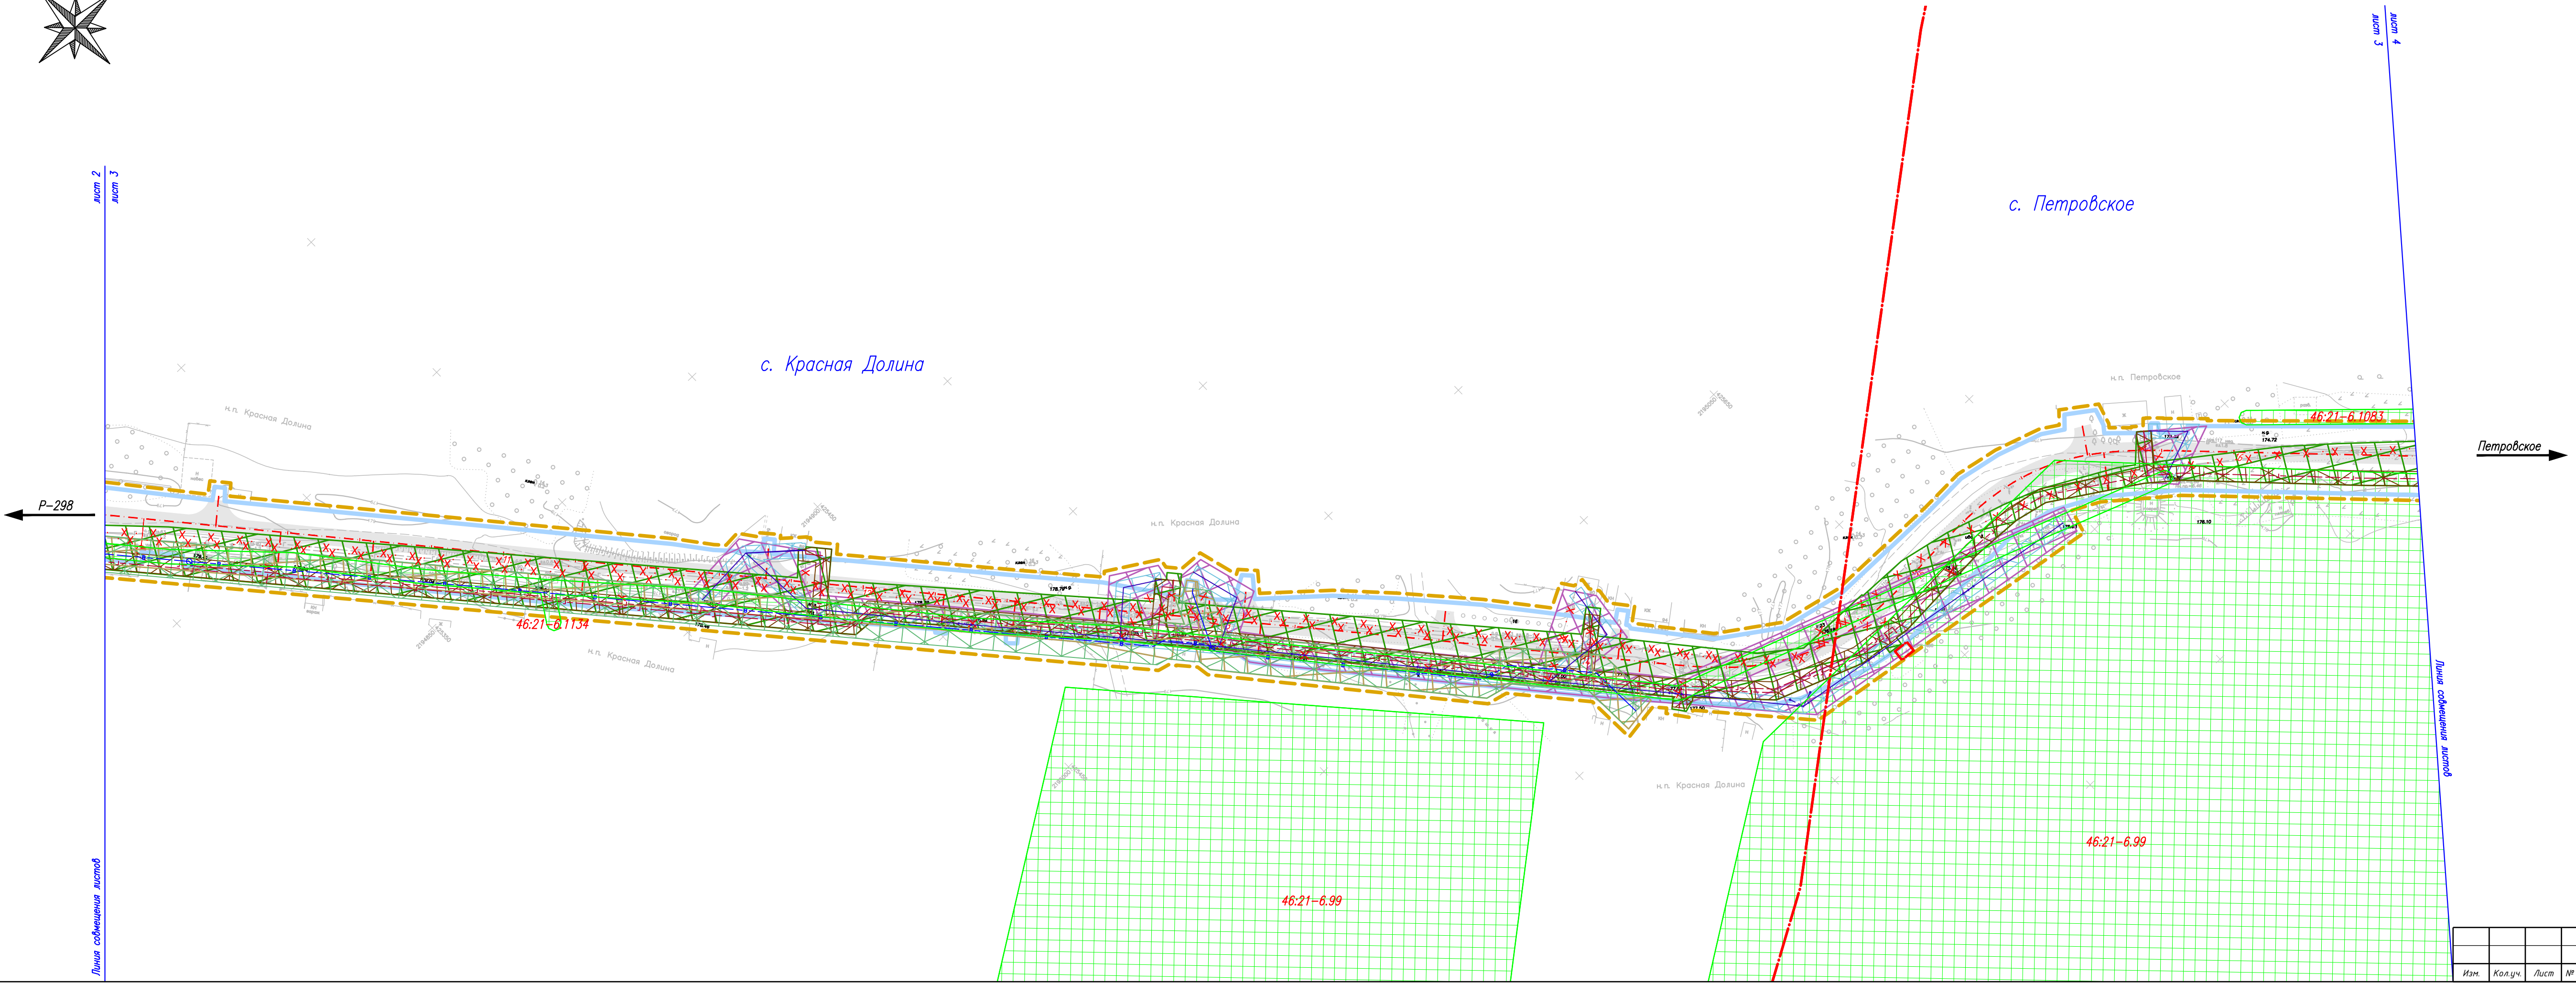
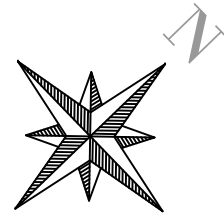


Петровское →

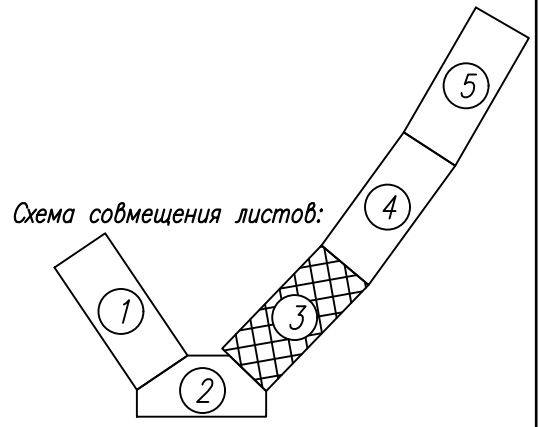

Изм.	Кол.уч.	Лист	№ док.	Подп.	Дата	1891/01-25-МОППТ	Лист 3
------	---------	------	--------	-------	------	------------------	-----------

Курская область, Советский муниципальный район, Краснодолинский сельсовет

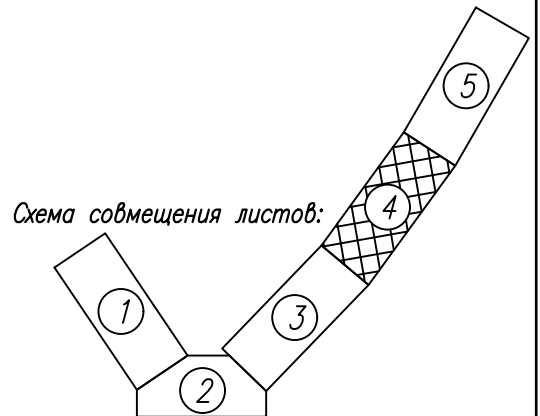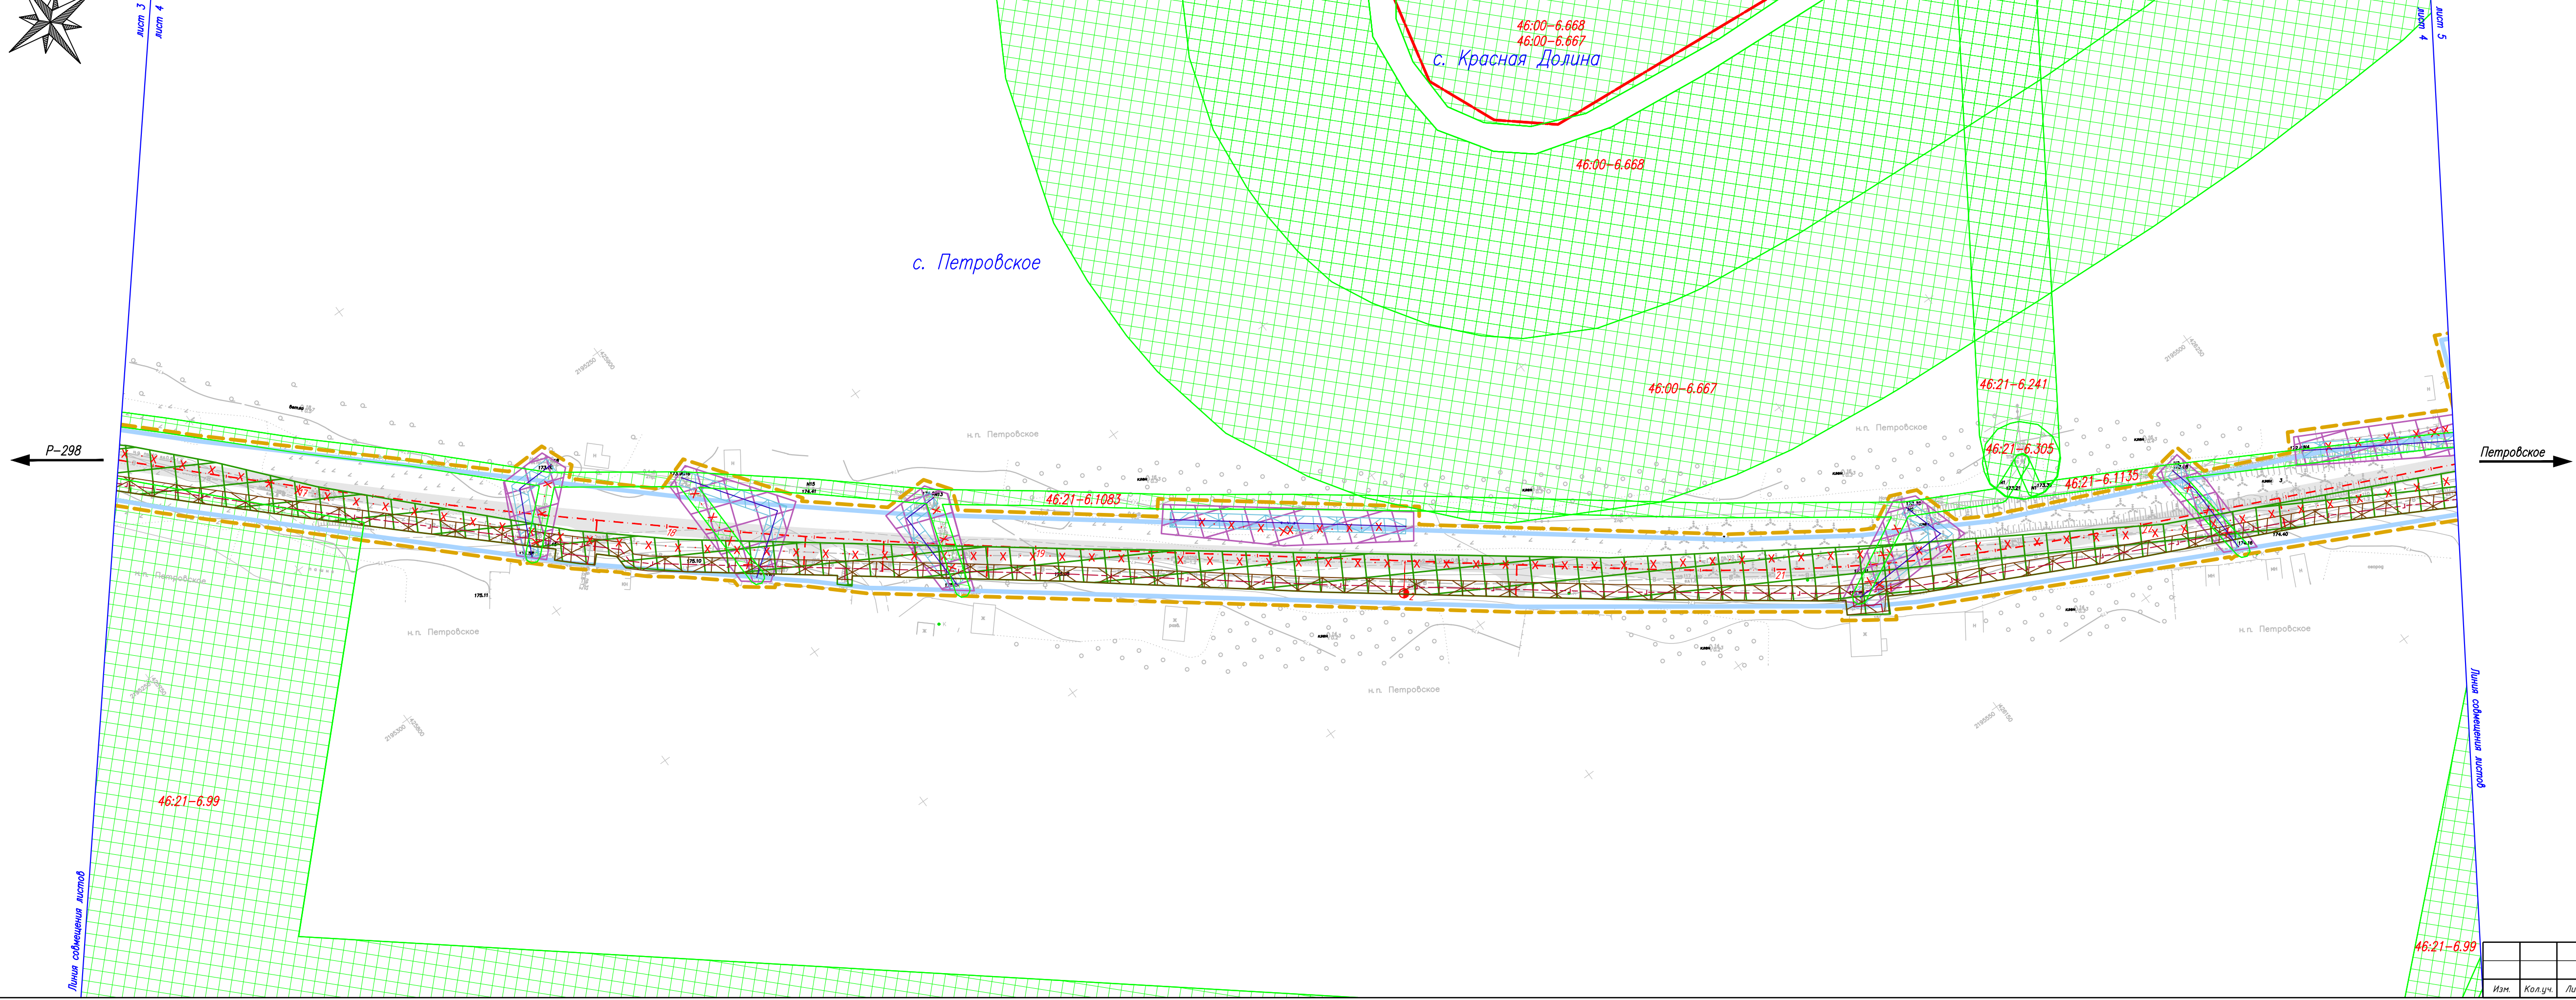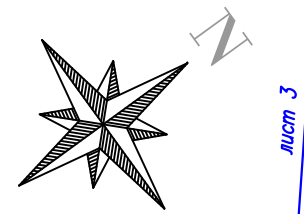

Курская область, Советский муниципальный район, Краснодолинский сельсовет

с. Петровское


Граница работ

Петровское

Краснодолинский сельсовет


Краснодолинский сельсовет

Схема совмещения листов:

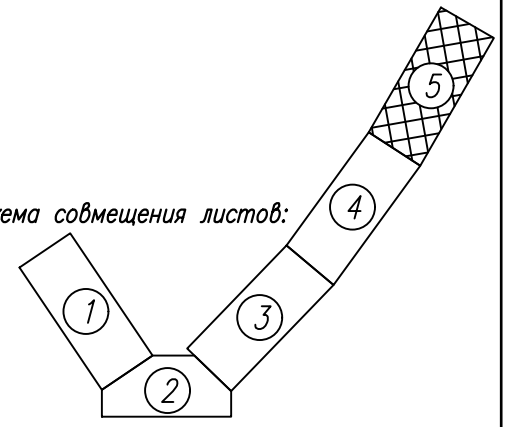

Изм.	Кол.уч.	Лист	№ док.	Подп.	Дата

1891/01-25-МОППТ

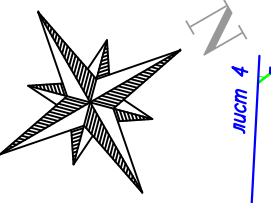


лист 4
лист 5

Р-298

Изд. № подл.	Подп. дата	Взам. инв. №

Линия совмещения листов



Согласована					
Взам. инв. №					
Лист					
Инд. № подл.					

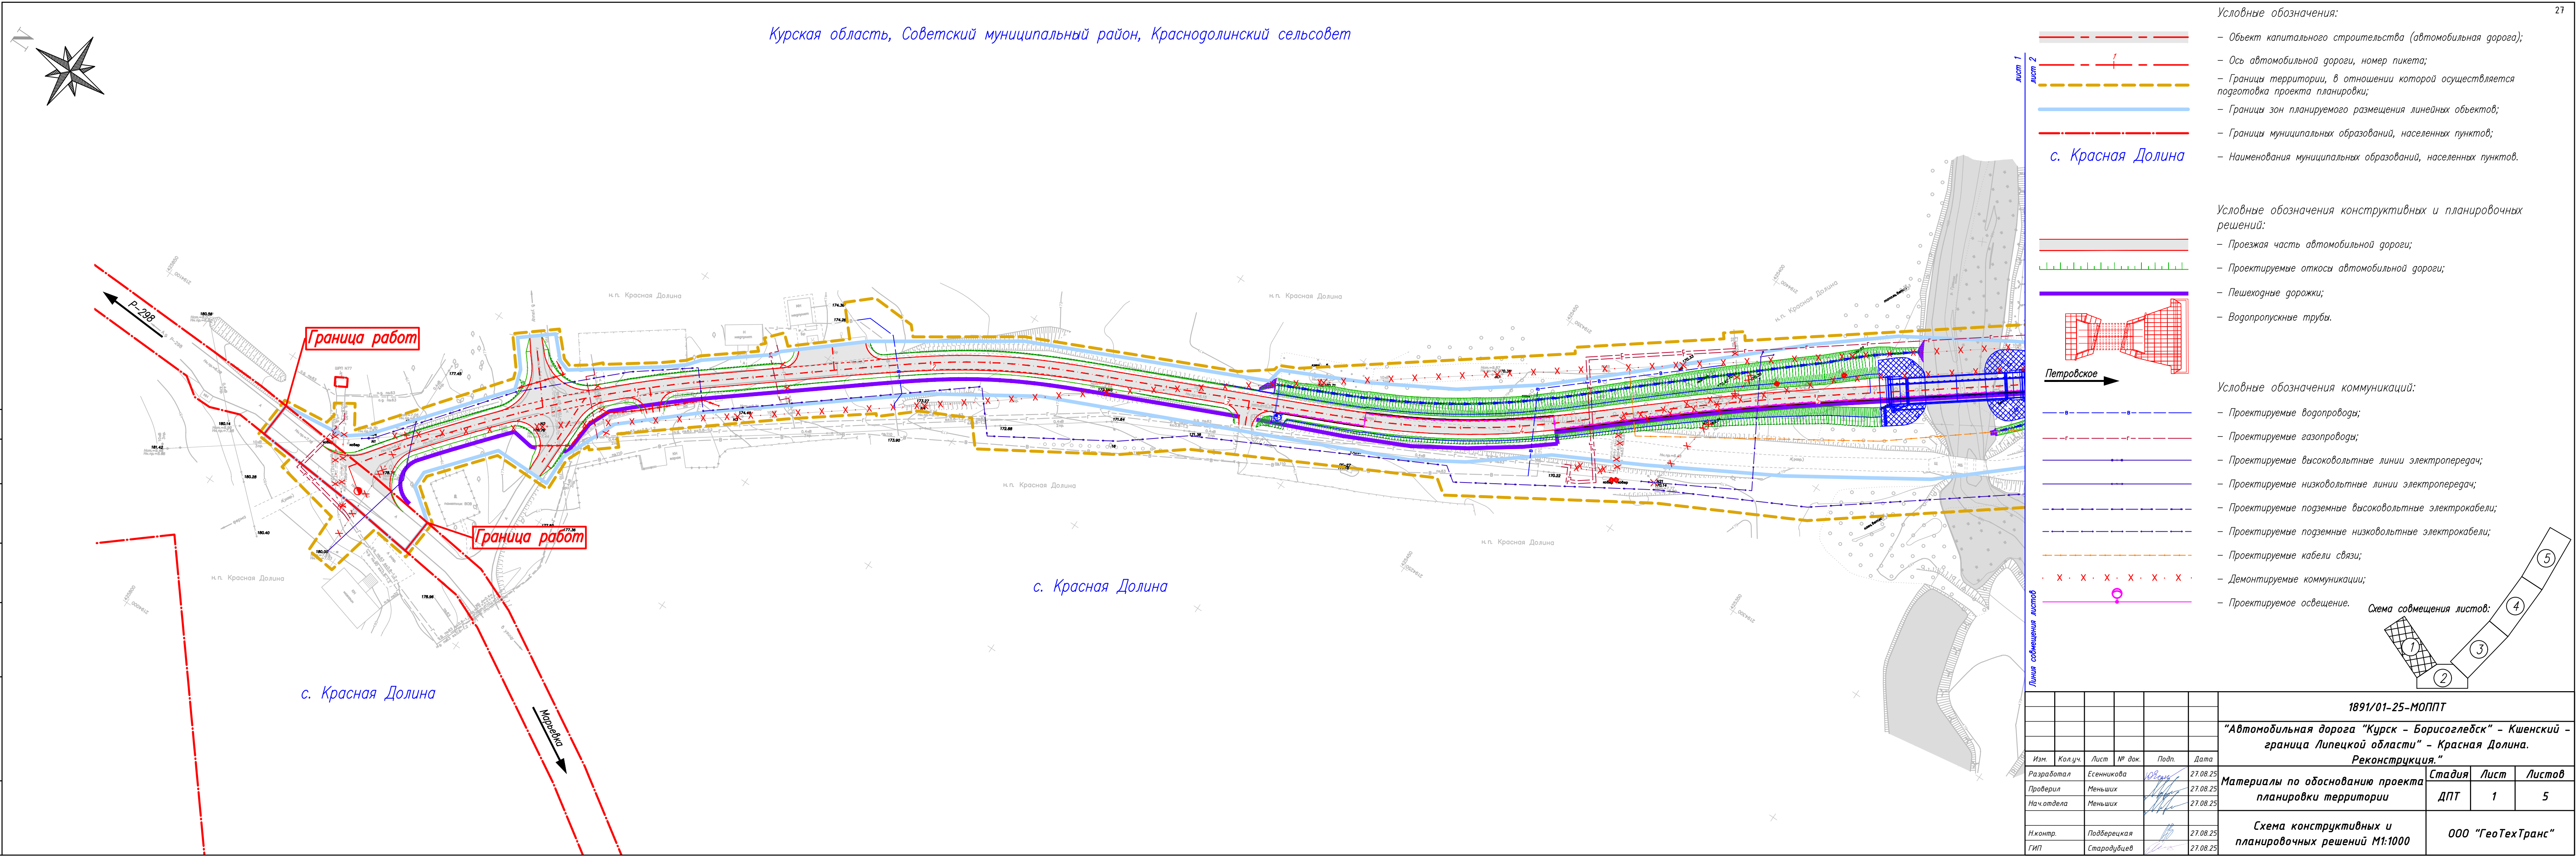

Курская область, Советский муниципальный район, Краснодолинский сельсовет

лист 1
лист 2




лист 3
лист 2

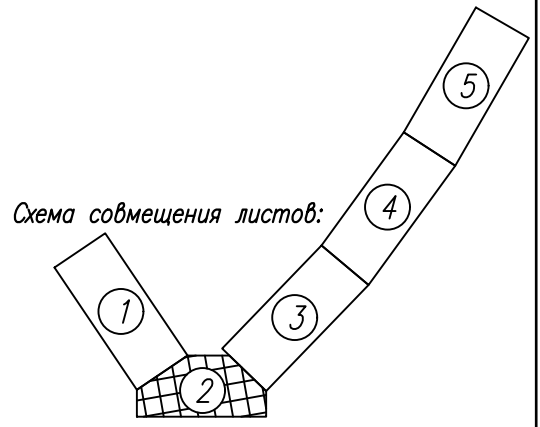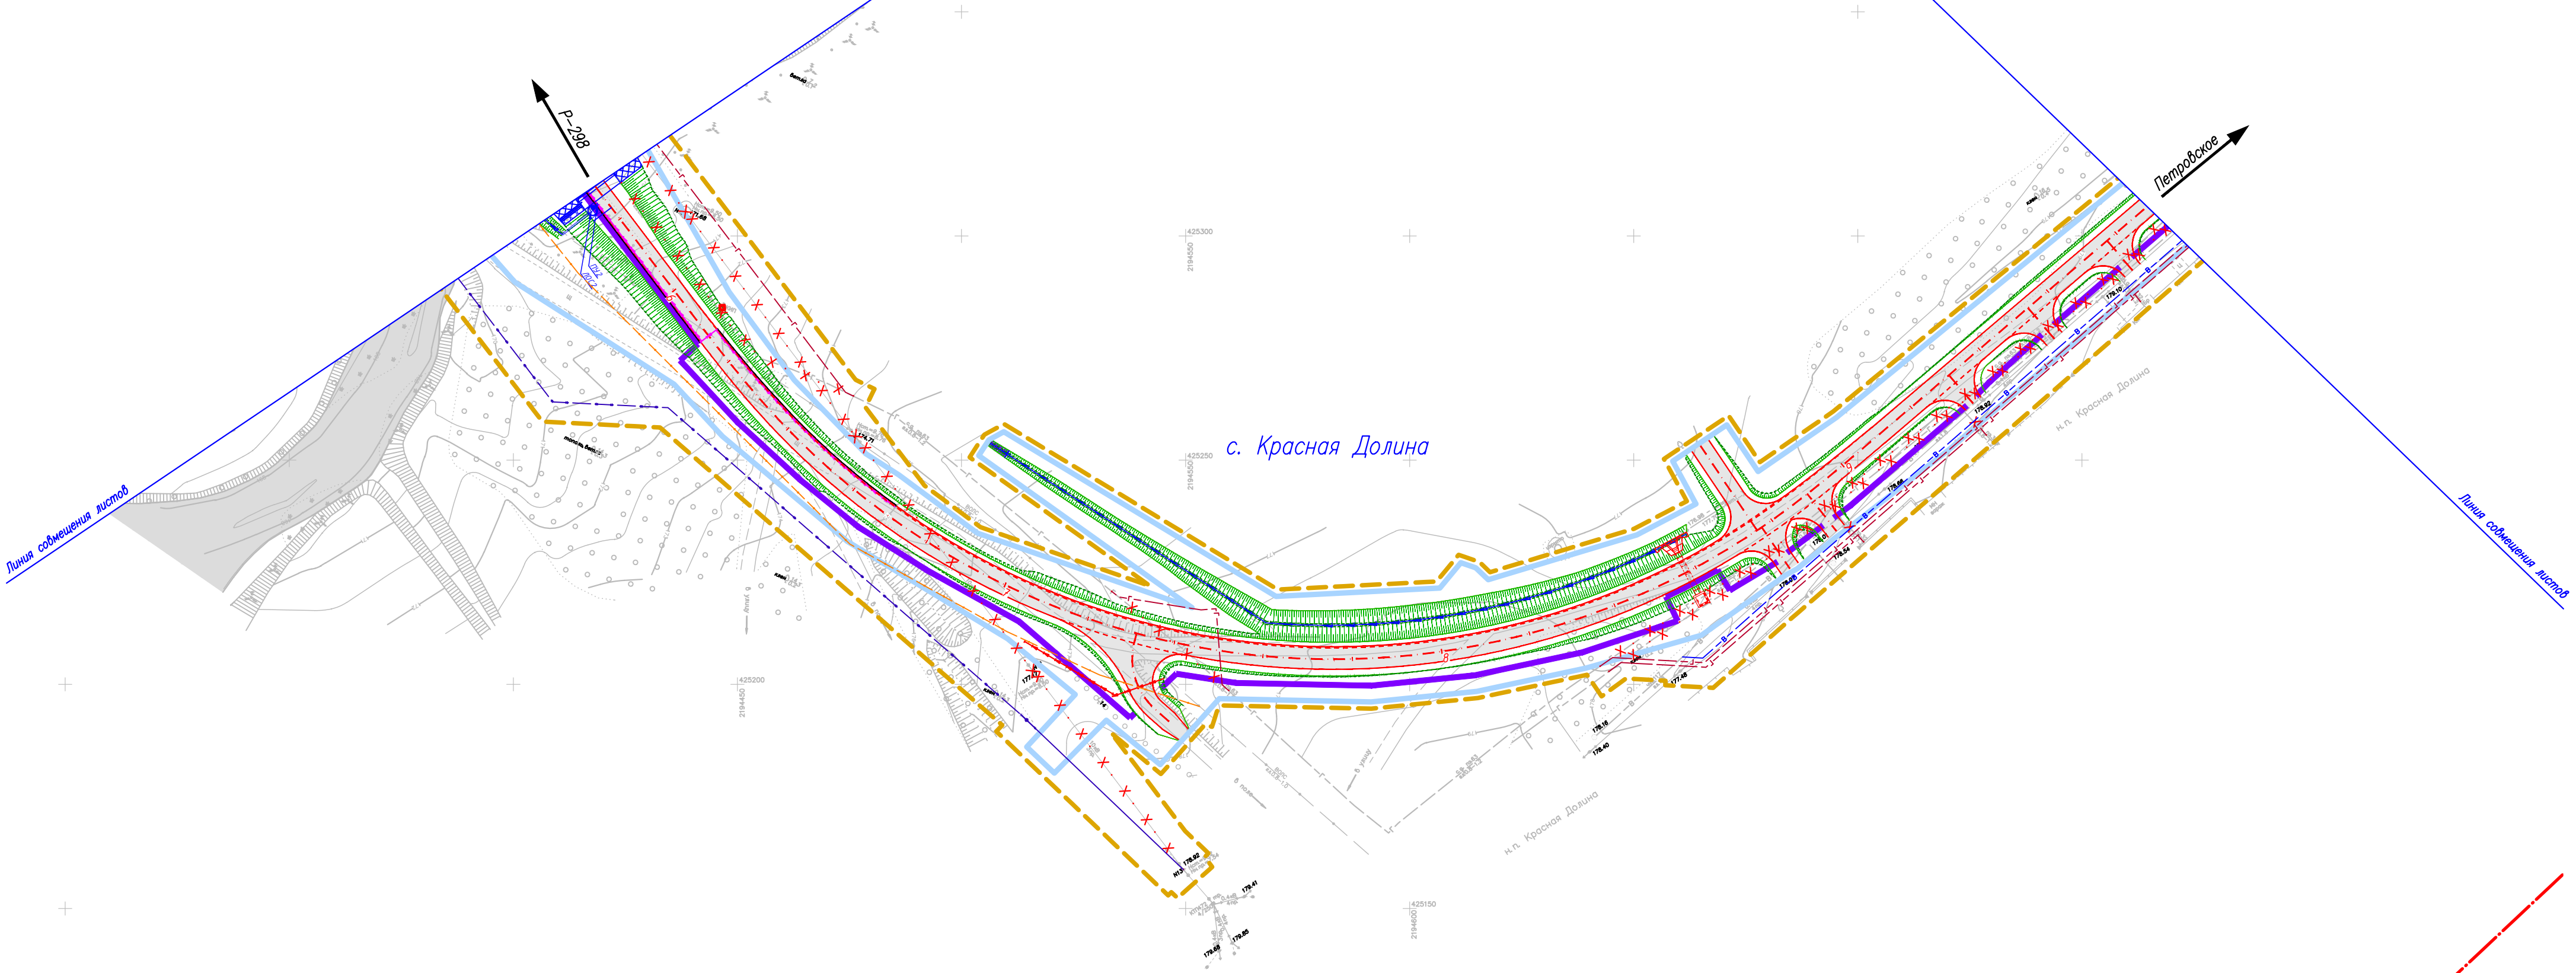

Изм.	Кол.уч.	Лист	№ док.	Подп.	Дата

1891/01-25-МОППТ

Лист
2

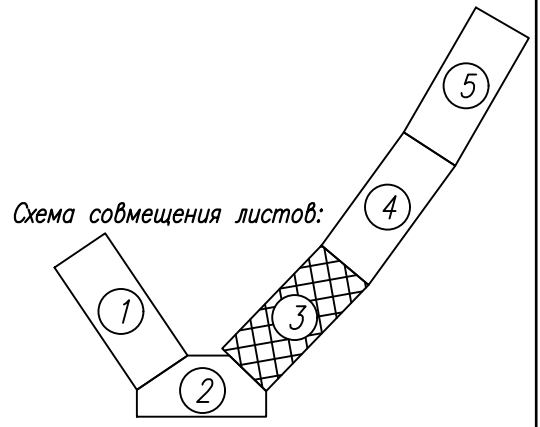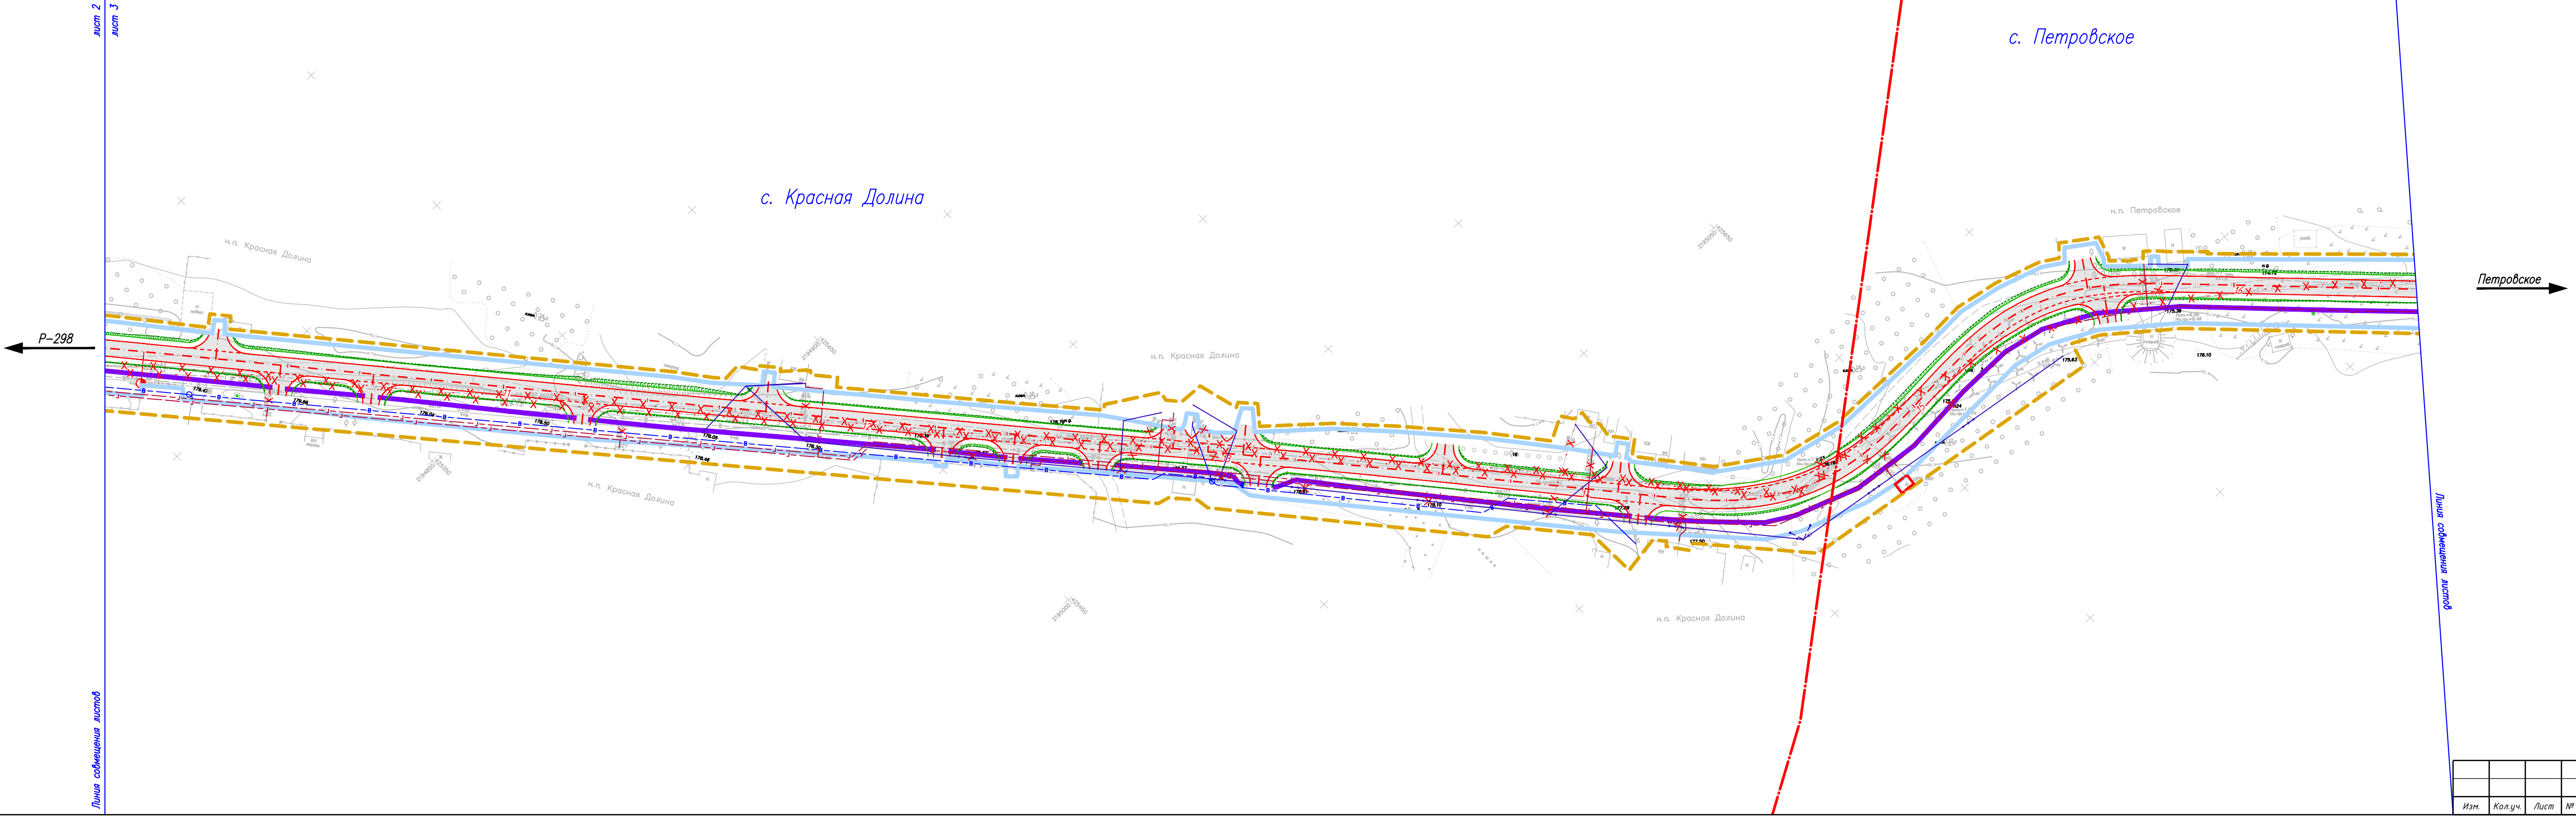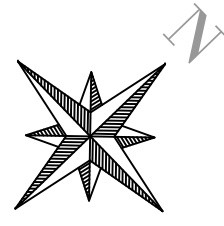


							1891/01-25-МОППТ	Лист 3
Изм.	Кол.уч.	Лист	№ док.	Подп.	Дата			

Курская область, Советский муниципальный район, Краснодолинский сельсовет

с. Красная Долина


с. Петровское

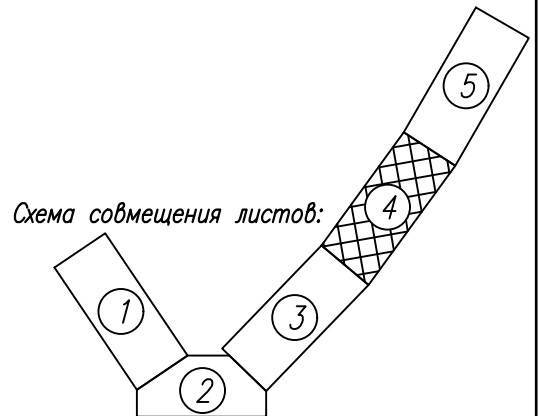

							1891/01-25-МОППТ	Лист
Изм.	Кол.уч.	Лист	№ док.	Подп.	Дата			4

Изд. № подл.	Подп. дата	Взам. инв. №

Курская область, Советский муниципальный район, Краснодолинский сельсовет

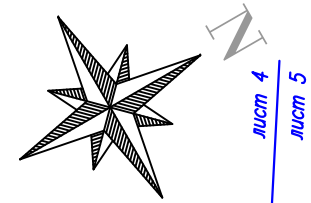

лист 4
лист 5

с. Петровское

Р-298

Петровское

Граница работ

Краснодолинский сельсовет

Краснодолинский сельсовет

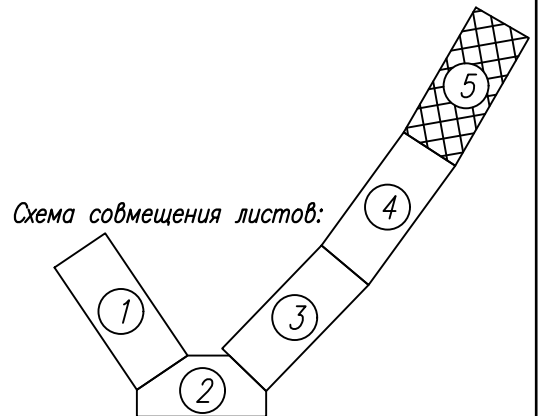


Схема совмещения листов:

Изм.	Кол.уч.	Лист	№ док.	Подп.	Дата

1891/01-25-МОППТ

Лист
5

Раздел 4 «Материалы по обоснованию проекта планировки территории. Пояснительная записка»

На территории планируемого строительства линейного объекта объекты культурного наследия, включённые в Единый государственный реестр объектов культурного наследия (памятников истории и культуры) народов Российской Федерации, отсутствуют. В связи с данным фактом схема границ территорий объектов культурного наследия не разрабатывалась.

1. Описание природно-климатических условий территории

Административное местоположение района

В административном отношении автомобильная дорога расположена на территории Советского муниципального района Курской области в границах Краснодолинского сельсовета (в том числе с. Красная Долина и с. Петровское).

Курская область граничит на северо-западе с Брянской, на севере – с Орловской, на северо-востоке – с Липецкой, на востоке – с Воронежской, на юге – с Белгородской областями; с юго-западной и западной стороны к ней примыкает Сумская область Украины.

Советский район – административно-территориальная единица (район) и муниципальное образование (муниципальный район) на северо-востоке Курской области России.

Административный центр – рабочий посёлок Кшенский. Площадь 1150 км². Основные реки – Кшень (протяженность на территории района 12 км), Расховец (25 км), Грязная (26 км), Крестище (17 км), Переволочная (13 км), Городище (10 км), Грайворонка (19 км), Ивица (17 км). Все они являются мелководными.

Климат

Климатические условия в районе изысканий обусловлены основными климатообразующими факторами: физико-географическим положением в умеренном поясе Русской равнины, особенностями атмосферной циркуляции, рельефом местности.

Взам.инв. №		климатообразующими факторами: физико-географическим положением в умеренном поясе Русской равнины, особенностями атмосферной циркуляции, рельефом местности.								
Подп.и дата										
		1891/01-25-МОППТ								
Инв.№ подл.		Изм.	Кол.уч.	Лист	№ док.	Подп.	Дата	Пояснительная записка		
	Разработал	Есенникова				27.08.25				
	Проверил	Меньших				27.08.25				
	Нач.отдела	Меньших				27.08.25				
	Н.контр.	Поддерецкая				27.08.25				
	ГИП	Стародубцев				27.08.25				
		Стадия	Лист	Листов	ООО "ГеоТехТранс"					
		ДПТ	1	16						

Курская область и район проведения изысканий находятся в зоне умеренно-континентального климата с хорошо выраженными сезонами года. Континентальность климата усиливается с запада на восток. Для данной территории характерны тёплое лето и умеренно холодная зима. По данным наблюдений метеостанции Курск наиболее холодный месяц — январь (минус 7,3 °С), наиболее тёплый — июль (19,4 °С).

На территории Курской области преобладают континентальные воздушные массы умеренных широт, которые проникают с юго-востока. В зимнее время они приносят резкое похолодание, в летнее — сухую, жаркую погоду. Проникновение влажных воздушных масс Атлантики на территорию области зимой сопровождается повышением температуры, облачностью, обильным снегопадом. С этими воздушными массами связано образование оттепелей. В летний период воздушные массы Атлантики умеряют температуру. Жаркая сухая погода сменяется пасмурной, дождливой.

На территорию области часто вторгаются и арктические воздушные массы, образуя их меридиональный перенос. Зимой арктические воздушные массы, проникая далеко вглубь материка, резко понижают температуру, приносят сильные морозы, сухую ясную погоду.

Атмосферные осадки играют существенную роль в гидрологическом режиме и, в частности, в процессе формирования стока в придорожной полосе. Осадкам свойственна большая изменчивость во времени и по площади. Среднегодовое количество осадков равно 634 мм (метеостанция Курск). Большая часть осадков выпадает с апреля по октябрь.

В геоморфологическом отношении участок проектирования находится на территории юго-западного склона Среднерусской возвышенности, в лесостепной зоне.

Климат в Курской области умеренно-континентальный, характеризуется четкой выраженностью сезонов года. Для территории области характерны теплое лето и умеренно холодная зима.

Инв.№ подл.	Подп.и дата	Взам.инв. №							1891/01-25-МОППТ	Лист
			Изм.	Кол.уч.	Лист	№ док.	Подп.	Дата		

Для характеристики климатических условий в районе проектирования приняты материалы метеорологических наблюдений по метеостанции Курск. Метеостанция Курск является центральной в Курской области, она находится в 100 км западнее участка работ.

Дополнительно для анализа характеристик климатических условий на участке проектируемого объекта использованы актуализированные данные наблюдений по метеостанции Богородицкое-Фенино. Она находится в Белгородской области в 72 км юго-западнее от реконструируемого объекта.

Важнейшим метеорологическим элементом, характеризующим климатические условия, является температура воздуха. Средняя годовая температура воздуха по метеостанции Курск составляет 6,4°С. Наиболее холодный месяц — январь (минус 7,3°С), наиболее теплый — июль (19,4°С).

Другим важным показателем климатических условий являются атмосферные осадки, они играют существенную роль в процессе формирования стока в придорожной полосе. Среднегодовое количество осадков по метеостанции Курск равно 634 мм. Большая часть осадков — 410 мм выпадает в тёплый период года, с апреля по октябрь.

Распределение скоростей ветра в различные сезоны года на участке проектирования определяется режимом общей циркуляции атмосферы. Зимой и в переходные периоды наблюдается усиление ветра. В теплое время года наблюдаются наименьшие скорости ветра.

Среднегодовая скорость ветра составляет 2,9 м/с (мс. Курск). Максимальная скорость ветра по данным метеостанции достигает 24 м/с.

Для Курской области и района проектирования характерна умеренно холодная зима с оттепелями. Снежный покров образуется в середине декабря. Устойчивый снежный покров держится в среднем около 103 дней. Максимальная высота снежного покрова по данным наблюдений составляет 0,63 м.

Инв.№ подл.	Подп.и дата	Взам.инв. №							1891/01-25-МОППТ	Лист
										3
			Изм.	Кол.уч.	Лист	№ док.	Подп.	Дата		

Участок изысканий относится к III₂ дорожно-климатической зоне, согласно СП 34.13330.2021 «Автомобильные дороги». Климатический район для строительства (согласно СП 131.13330.2020 «Строительная климатология») — II В.

Согласно принятому районированию территории Российской Федерации по климатическим характеристикам, рекомендуемому в СП 20.13330.2016 участок проектирования относится к III району по весу снегового покрова ($S_g = 1,5$ кПа), по давлению ветра принадлежит II району ($W_o = 0,30$ кПа), по толщине гололедной стенки — II району ($b = 5$ мм).

Материалы наблюдений по метеостанции Курск, приведенные в официальных изданиях — СП 131.13330.2020 «Строительная климатология» и данные НПК «АТМОСФЕРА», г. Санкт-Петербург (справка от 22.12.2022г.), приняты для характеристики климатических условий на участке изысканий.

Основные климатические характеристики в районе проектирования представлены в таблице 1.

Таблица 1

Основные климатические характеристики

Климатические характеристики						Курск
Абсолютная минимальная температура воздуха, °С *						–35
Абсолютная максимальная температура воздуха, °С *						39
Среднемесячная температура января, °С *						–7,3
Среднемесячная температура июля, °С *						19,4
Средняя годовая температура воздуха, °С *						6,4
Число дней с переходом температуры воздуха через 0°С **						62
Температура воздуха наиболее холодных суток обеспеченностью 0,98% *						–29
Температура воздуха наиболее холодных суток обеспеченностью 0,92% *						–27
Температура воздуха наиболее холодной пятидневки обеспеченностью 0,98% *						–25
Температура воздуха наиболее холодной пятидневки обеспеченностью 0,92% *						–23
Средняя продолжительность безморозного периода, сут *						233
Среднегодовое количество осадков, мм *						634
Количество осадков в холодный период года (ноябрь-март) *						224
Количество осадков в теплый период года (апрель-октябрь) *						410
Суточный максимум осадков 1%ВП, мм **						121
Максимальное суточное количество осадков (24.07.1903г), мм *						144
Средняя дата образования устойчивого снежного покрова **						09.12
Средняя дата разрушения устойчивого снежного покрова **						22.03
Средняя высота снежного покрова, м **						0,27
Максимальная высота снежного покрова, м **						0,63
Минимальная высота снежного покрова, м **						0,06

Взам.инв. №		Подп.и дата		Инв.№ подл.		1891/01-25-МОПТ						Лист
												4
						Изм.	Кол.уч.	Лист	№ док.	Подп.	Дата	

Расчетная высота снежного покрова 5%ВП, м**	0,57
Число дней с туманом **	55
Число дней с грозой **	27
Число дней с метелями**	13
Число дней с гололедными явлениями **	51
Средняя годовая скорость ветра, м/с **	2,9
Преобладающее направление ветра за декабрь - февраль месяцы *	3
Преобладающее направление ветра за июнь - август месяцы *	3
* Значения приняты по мс. Курск СП 131.13330.2020 «Строительная климатология»	
** Значения приняты по данным НПК «АТМОСФЕРА», г. Санкт-Петербург (справка от 22.12.2022г.)	

Почвенный покров

Для территории участка изысканий и всей Курской области характерны черноземные почвы.

Почвы являются продуктом климата, растительности, рельефа и хозяйственной деятельности человека, поэтому в связи с местными особенностями этих условий в области образовались различные подтипы чернозёмов.

В структуре почв области преобладают обыкновенные черноземы (61,4%, на юге и востоке) и серые лесные вместе с черноземами оподзоленными и выщелоченными (19,7%, на севере и северо-западе области). На долю других почв приходится 18,9% площади.

Выщелоченные, оподзоленные черноземы и серые лесные почвы не образуют сплошной полосы, а встречаются в виде отдельных участков, в основном, под массивами лесов.

Почвенный покров в районе проектирования представлен обыкновенными черноземами. Данные почвы имеют легкосуглинистый механический состав.

Рельеф

Основные характерные черты рельефа Курской области определяются её расположением в юго-западной части Среднерусской возвышенности. По типу рельефа область относится к эрозионному долинно-балочному. Это несколько приподнятая пологоволнистая, всхолмленная равнина, которая густо расчленена глубоко вдающимися в нее широкими речными долинами и большим количеством балок и оврагов. Общая площадь, занятая оврагами и балками, достигает 295 тыс. га, густота долинно-балочной сети на большей части территории колеблется от 0,7

Инв.№ подл.	Подп.и дата	Взам.инв. №	1891/01-25-МОПТ						Лист
									5
Изм.	Кол.уч.	Лист	№ док.	Подп.	Дата				

до 1,3 км/км², а овражной сети – от 0,1 до 0,4 км/км². Особенно изрезанными оказываются более крутые южные склоны водоразделов и высокие правобережья рек.

Основные черты рельефа района проектирования были заложены в дочетвертичное время. Значительную корректировку произвели ледниковые процессы. В целом район представляет собой пологоволнистую эрозионную равнину, с небольшими зонами аллювиально-водноледниковой аккумуляции вдоль речных долин.

Речные поймы и днища балок обычно неравномерно заболочены, осложнены старичными понижениями и мелкими старицами, каналами осушения, дамбами и другими техногенными формами рельефа. Речные террасы развиты преимущественно по левым бортам долин, подчеркивая их асимметрию.

Участок работ геоморфологически приурочен к первой надпойменной террасе р. Грязная, с ПКЗ+88 по ПК5+91 проходит по ее пойме. Рельеф дневной поверхности участка работ относительно ровный, спокойный. Абсолютные отметки по устьям пробуренных скважин колеблются от 168,60 до 179,24м.

2. Обоснование определения границ зон планируемого размещения линейных объектов

Настоящим проектом планировки территории определена зона планируемого размещения линейного объекта «Автомобильная дорога «Курск – Борисоглебск» - Кшенский - граница Липецкой области» - Красная Долина. Реконструкция».

Зона планируемого размещения линейного объекта включает в себя земельный участок для размещения объекта общего пользования - автомобильную дорогу с обеспечением нормативных съездов.

Для расчета ширины зоны планируемого размещения автомобильной дороги использована следующая литература:

- Федеральный закон от 08.11.2007 № 257-ФЗ «Об автомобильных дорогах и о дорожной деятельности в Российской Федерации и о внесении изменений в отдельные законодательные акты Российской Федерации»;

Инв.№ подл.	Подпи дата	Взам.инв. №	обеспечением нормативных съездов.																							
			Для расчета ширины зоны планируемого размещения автомобильной дороги использована следующая литература:																							
			Федеральный закон от 08.11.2007 № 257-ФЗ «Об автомобильных дорогах и о дорожной деятельности в Российской Федерации и о внесении изменений в отдельные законодательные акты Российской Федерации»;																							
<table><tr><td></td><td></td><td></td><td></td><td></td><td></td></tr><tr><td></td><td></td><td></td><td></td><td></td><td></td></tr><tr><td>Изм.</td><td>Кол.уч.</td><td>Лист</td><td>№ док.</td><td>Подп.</td><td>Дата</td></tr></table>																		Изм.	Кол.уч.	Лист	№ док.	Подп.	Дата	1891/01-25-МОПТТ		Лист
Изм.	Кол.уч.	Лист	№ док.	Подп.	Дата																					
								6																		

- СНиП 12-04-2002 «Безопасность труда в строительстве. Часть 2. Строительное производство»;

- задание на подготовку документации по планировке территории объекта «Автомобильная дорога «Курск – Борисоглебск» - Кшенский - граница Липецкой области» - Красная Долина. Реконструкция»;

- инженерно-геодезические изыскания;
- инженерно-гидрометеорологические изыскания;
- инженерно-геологические изыскания;
- инженерно-экологические изыскания;
- данные, предоставленные Заказчиком (паспортные данные участка дороги, результаты диагностики транспортно-эксплуатационного состояния существующей дороги и искусственных сооружений, утвержденная (действующая) дислокация.

Настоящим проектом планировки территории предусмотрен отвод земель в постоянное и временное пользование (оформление публичного сервитута).

Земли, отведенные в постоянное пользование, предназначены для размещения земляного полотна (включая канавы и кюветы) и обеспечения боковой видимости. Ширина основной части проектируемой полосы отвода земельного участка составит 13 - 48 м.

Складирование материалов и изделий предусмотрено в постоянной и временной полосах отвода автомобильной дороги.

Публичный сервитут оформляется на земельные участки для организации работ по реконструкции автомобильной дороги и инженерных коммуникаций.

Площадь земельного участка для размещения публичного сервитута составляет 6,6011 га (в том числе под реконструкцию инженерных коммуникаций). Проектом предусмотрено оформление публичного сервитута для размещения постоянного отвода под опоры ЛЭП – 0,0170 га.

Для обеспечения комфортной и безопасной транспортной доступности предусмотрена реконструкция существующей автодороги. Площадь зоны планируемого размещения объекта капитального строительства (автомобильной

Инв.№ подл.	Подп.и дата	Взам.инв. №	Площадь земельного участка для размещения публичного сервитута составляет 6,6011 га (в том числе под реконструкцию инженерных коммуникаций). Проектом предусмотрено оформление публичного сервитута для размещения постоянного отвода под опоры ЛЭП – 0,0170 га. Для обеспечения комфортной и безопасной транспортной доступности предусмотрена реконструкция существующей автодороги. Площадь зоны планируемого размещения объекта капитального строительства (автомобильной								
			1891/01-25-МОППТ						Лист		
									7		
Изм.	Кол.уч.	Лист	№ док.	Подп.	Дата						

дороги) совпадает с площадью земель для размещения полосы постоянного отвода автомобильной дороги и составляет 6,4651 га.

На основании данного факта максимальный процент застройки зоны планируемого размещения объекта составляет 95 %.

Схемы выделяемых земель для зоны планируемого размещения автомобильной дороги приведены в томе 3 «Проект межевания территории. Основная часть».

При прохождении трассы проектируемой автомобильной дороги в границах зоны размещения линейного объекта, проектом планировки территории не предусматривается снос зданий и строений.

По окончании строительных работ земли, расположенные в зоне действия публичного сервитута, возвращаются землепользователям в состоянии, пригодном для использования их по назначению.

Проектом планировки предусмотрено дополнительное благоустройство территории.

В целях сохранения плодородного слоя почвы на площадях зоны для планируемого размещения автомобильной дороги предусматривается снятие плодородного слоя почвы из-под подошвы земляного полотна и с откосов существующего земляного полотна.

Проектируемая автомобильная дорога «проезд» по параметрам соответствует V категории. В связи с этим в соответствии с Федеральным законом «Об автомобильных дорогах и о дорожной деятельности в Российской Федерации и о внесении изменений в отдельные законодательные акты Российской Федерации» от 08.11.2007 № 257-ФЗ проектом не устанавливается граница придорожной полосы.

В соответствии с постановлением Правительства РФ от 02.09.2009 № 717 «О нормах отвода земель для размещения автомобильных дорог и (или) объектов дорожного сервиса» в данном проекте планировки установлена ширина полосы отвода в зависимости от высоты насыпи, крутизны откосов.

Инв.№ подл.	Подп.и дата	Взам.инв. №	внесений изменений в отдельные законодательные акты Российской Федерации» от 08.11.2007 № 257-ФЗ проектом не устанавливается граница придорожной полосы.					
			В соответствии с постановлением Правительства РФ от 02.09.2009 № 717 «О нормах отвода земель для размещения автомобильных дорог и (или) объектов дорожного сервиса» в данном проекте планировки установлена ширина полосы отвода в зависимости от высоты насыпи, крутизны откосов.					
						1891/01-25-МОППТ		Лист
								8
Изм.	Кол.уч.	Лист	№ док.	Подп.	Дата			

Формирование в существующей планировочной структуре новых функциональных зон не предусмотрено.

3. Обоснование определения границ зон планируемого размещения линейных объектов, подлежащих реконструкции в связи с изменением их местоположения

На реконструируемых участках существующую автодорогу пересекают высоковольтные и низковольтные линии электропередач, кабели связи, низковольтные и высоковольтные подземные электрокабели, газо- и водопроводы.

Все технические решения, принятые в проекте, соответствуют требованиям экологических, санитарно-гигиенических, противопожарных и других норм, действующих на территории Российской Федерации, и обеспечивают безопасную для жизни и здоровья людей эксплуатацию предприятия.

Монтажные работы и эксплуатация сооружений должны осуществляться с обязательным соблюдением действующих правил безопасности. Работы по реконструкции автомобильной дороги в местах пересечений с инженерными коммуникациями должны производиться в присутствии представителей заинтересованных организаций.

Для обеспечения охраны объектов капитального строительства, в том числе линейных объектов (водопроводов), от возможного негативного воздействия в связи с размещением автомобильной дороги предусмотрены переустройство данной инженерной сети и укладка защитных футляров.

Зона планируемого размещения линейных объектов (водопроводов), подлежащих реконструкции в связи с изменением их местоположения, сформирована в охранной зоне трубопровода с учетом требований СП 42.13330.2016 и требований по обеспечению безопасной реконструкции.

Для обеспечения охраны объектов капитального строительства, в том числе линейных объектов (газопроводов), от возможного негативного воздействия в связи с размещением автомобильной дороги предусмотрены переустройство данной инженерной сети и укладка защитных футляров.

Взам.инв. №							1891/01-25-МОПТТ	Лист
	Подп. и дата							9
Инв. № подл.								
	Изм.	Кол.уч.	Лист	№ док.	Подп.	Дата		

Зона планируемого размещения линейных объектов (газопроводов), подлежащих реконструкции в связи с изменением их местоположения, сформирована в охранной зоне трубопровода с учетом требований постановления Правительства Российской Федерации от 20.11.2000 № 878 и требований по обеспечению безопасной реконструкции.

Для обеспечения охраны объектов капитального строительства, в том числе линейных объектов (линий электропередач), от возможного негативного воздействия в связи с размещением автомобильной дороги предусмотрены переустройство данной инженерной сети с изменением местоположения опор и переходом на подземные электрокабели.

Зона планируемого размещения линейных объектов (линий электропередач и электрокабелей), подлежащих реконструкции в связи с изменением их местоположения, сформирована с учетом требований Норм отвода земель для электрических сетей напряжений 0,38 – 750 кВ № 14278тм-т1 и требований по обеспечению безопасной реконструкции.

Для обеспечения охраны объектов капитального строительства, в том числе линейных объектов (кабелей связи), от возможного негативного воздействия в связи с размещением автомобильной дороги предусмотрено переустройство данной инженерной сети.

Зона планируемого размещения линейных объектов (кабелей связи), подлежащих реконструкции в связи с изменением их местоположения, сформирована в охранной зоне трубопровода с учетом требований постановления Правительства Российской Федерации от 09.06.1995 № 578 и требований по обеспечению безопасной реконструкции.

Реконструкция инженерных коммуникаций выполняется в том числе и за пределами земельного участка под автомобильной дорогой, то есть требуется отвод земель во временное пользование (оформление публичного сервитута).

При обнаружении на месте производства работ подземных коммуникаций и сооружений, не значащихся в проектной документации, строительные работы

Инв.№ подл.	Подп.и дата	Взам.инв. №							Лист 10			
			Изм.	Кол.уч.	Лист	№ док.	Подп.	Дата				
						1891/01-25-МОПТ						

необходимо приостановить, принять меры по обеспечению сохранности этих коммуникаций и сооружений, выявлению эксплуатирующей их организации и вызову ее представителя на место работ.

4. Обоснование определения предельных параметров застройки территории в границах зон планируемого размещения объектов капитального строительства, проектируемых в составе линейных объектов

Проектными решениями не предусмотрено устройство зданий, строений и сооружений, входящих в инфраструктуру линейного объекта.

5. Ведомость пересечений границ зон планируемого размещения линейного объекта (объектов) с сохраняемыми объектами капитального строительства, существующими и строящимися на момент подготовки проекта планировки территории

Реконструируемый участок автомобильной дороги пересекают инженерные коммуникации, отраженные в ведомости пересечений границ зон планируемого размещения линейного объекта с коммуникациями (таблица 2).

Таблица 2

Ведомость пересечений границ зон планируемого размещения линейного объекта с коммуникациями

Характеристика коммуникаций	ПК	Метод прокладки
Водопроводы	ПК0+73 ПК1+86 ПК4+08 ПК12+90 ПК16+53 ПК23+83	Закрытый
Газопроводы	ПК0+88 ПК1+50 ПК4+35 ПК4+50 ПК4+70 ПК7+40 ПК11+84 ПК12+49 ПК12+84 ПК14+28 ПК14+53 ПК14+59 ПК14+64 ПК14+65 ПК14+80 ПК14+84	Закрытый

Инв.№ подл.	Подп.и дата	Взам.инв. №							1891/01-25-МОПТ	Лист 11
			Изм.	Кол.уч.	Лист	№ док.	Подп.	Дата		

	ПК15+10 ПК15+75 ПК16+16 ПК16+91 ПК20+21 ПК21+27 ПК21+80 ПК24+15 ПК24+28 ПК24+41 ПК24+49 ПК25+19	
Линии электропередач	ПК0+17 ПК0+35 ПК2+85 ПК4+70 ПК6+84 ПК11+84 ПК12+76 ПК12+97 ПК13+93 ПК14+43 ПК14+89 ПК15+78 ПК17+66 ПК18+15 ПК18+76 ПК21+28 ПК22+19 ПК24+56 ПК25+23	Надземный
Кабели связи	ПК4+63 ПК6+11 ПК7+25	Закрытый

**6. Ведомость пересечений границ зон планируемого размещения
линейного объекта (объектов) с объектами капитального строительства,
строительство которых запланировано в соответствии с ранее утвержденной
документацией по планировке территории**

Ранее утвержденная документация по планировке территории на рассматриваемом участке отсутствует.

Взам. инв. №	документацией по планировке территории						Лист
	Ранее утвержденная документация по планировке территории на рассматриваемом участке отсутствует.						
Подпи. дата							1891/01-25-МОПРТ
Инв. № подл.							12
	Изм.	Кол.уч.	Лист	№ док.	Подп.	Дата	

Формат (210x297)

Проект планировки территории для размещения линейного объекта «Автомобильная дорога «Курск – Борисоглебск» - Кшенский - граница Липецкой области» - Красная Долина. Реконструкция» выполнен в соответствии со следующими основными нормативно-техническими материалами, действующими на территории РФ:

- Постановление Правительства Российской Федерации от 12.05.2017 № 564 «Об утверждении положения о составе и содержании проектов планировки территории, предусматривающих размещение одного или нескольких линейных объектов»;
- Градостроительный кодекс РФ;
- Земельный кодекс РФ;
- Федеральный закон от 10.12.1995 № 196-ФЗ «О безопасности дорожного движения»;
- Федеральный закон от 27.12.2002 № 184-ФЗ «О техническом регулировании»;
- Федеральный закон от 08.11.2007 № 257-ФЗ «Об автомобильных дорогах и о дорожной деятельности в Российской Федерации и о внесении изменений в отдельные законодательные акты Российской Федерации»;
- Письмо департамента обеспечения безопасности дорожного движения МВД России от 16.01.2006 № 538;
- Федеральный закон от 22.07.2008 № 123-ФЗ «Технический регламент о требованиях пожарной безопасности»;
- СП 42.13330.2016. «Градостроительство. Планировка и застройка городских и сельских поселений. Актуализированная редакция СНиП 2.07.01-89*»;
- СП 131.13330.2020 «Строительная климатология»;
- СП 20.13330.2016 «Нагрузки и воздействия. Актуализированная редакция СНиП 2.01.07-85*»;

						1891/01-25-МОППТ	Лист
							14
Изм.	Кол.уч.	Лист	№ док.	Подп.	Дата		

- СП 165.1325800.2014 «Инженерно-технические мероприятия по гражданской обороне. Актуализированная редакция СНиП 2.01.51-90»;
- СП 30-102-99 «Планировка и застройка территорий малоэтажного жилищного строительства»;
- Приказ Федеральной службы государственной регистрации, кадастра и картографии от 10.11.2020 № П/0412 «Об утверждении классификатора видов разрешенного использования земельных участков».

Проект планировки территории разработан с использованием следующих материалов:

- Схема территориального планирования муниципального образования «Советский район» Курской области, утвержденная комитетом архитектуры и градостроительства Курской области от 07.11.2024 № 01-12/245;
- Правила землепользования и застройки муниципального образования «Краснодолинский сельсовет» Советского района Курской области;
- Генеральный план муниципального образования «Краснодолинский сельсовет» Советского района Курской области (в редакции от 22.01.2018 № 1);
- Письмо администрации Советского района Курской области от 22.04.2025 № 21-1312;
- Письмо администрации Советского района Курской области от 22.04.2025 № 21-13-11;
- Письмо министерства архитектуры и градостроительства Курской области от 23.05.2025 № 06.3-01-38/1967;
- Письмо администрации Краснодолинского сельсовета Советского района Курской области от 28.07.2025 № 264;
- Письмо администрации Краснодолинского сельсовета Советского района Курской области от 16.04.2025 № 142;
- Письмо министерства природных ресурсов и экологии РФ от 28.12.2024 № 15-32/54066;

Инв.№ подл.	Подп.и дата	Взам.инв. №	1891/01-25-МОППТ						Лист	
Изм.	Кол.уч.	Лист	№ док.	Подп.	Дата					15

- Письмо администрации Советского района Курской области от 15.04.2025 № 21-1212;
- Письмо министерства по государственной охране объектов культурного наследия Курской области от 07.08.2025 № 083-011-23/2000;
- Письмо министерства по государственной охране объектов культурного наследия Курской области от 07.08.2025 № 083-011-23/1999.

8.4. Решение о подготовке документации по планировке территории с приложением задания

Проект планировки территории для размещения линейного объекта «Автомобильная дорога «Курск – Борисоглебск» - Кшенский - граница Липецкой области» - Красная Долина. Реконструкция» разработан на основании распоряжения Правительства Курской области от 16.06.2025 № 401-рп.

Инв.№ подл.	Подп.и дата	Взам.инв. №								
									Лист	
									16	
							1891/01-25-МОПТ			
Изм.	Кол.уч.	Лист	№ док.	Подп.	Дата					

Приложения



**АДМИНИСТРАЦИЯ
СОВЕТСКОГО РАЙОНА
КУРСКОЙ ОБЛАСТИ**

306600, Курская область, пос. Кшенский,
ул. Пролетарская, д. 45
тел.: +7 (47158) 2-14-97, факс: +7 (47158) 2-14-97
e-mail: sovr.priemnaya@rkursk.ru

Директору ООО «ГеоТехТранс»
С.В.Панченко

исх. от 22.04.25 № 21-1312

На № 1891/363 от 15.04.2025

Уважаемый Сергей Владимирович!

Администрация Советского района Курской области, в рамках выполнения проектных работ по объекту: «Автомобильная дорога «Курск-Борисоглебск-граница Липецкой области»-Красная Долина. Реконструкция» сообщает, что схемы на кадастровом плане территории в границах объекта ранее не разрабатывались и не утверждались.

Информацией о координатах красных линий улично-дорожной сети участка, фактически находящегося в границах объекта не располагаем.

В соответствии с Законом Курской области от 07.12.2021г. №109-ЗКО «О перераспределении отдельных полномочий между органами местного самоуправления поселений, муниципальных районов Курской области и органами государственной власти Курской области в области градостроительной деятельности», документацию по планировке территории поселений, муниципальных районов Курской области утверждает министерства архитектуры и градостроительства Курской области. Информацией об утвержденных проектах планировки Администрация Советского района Курской области не располагает.

И.о.Главы Советского района
Курской области

А.Г.Ишков



**АДМИНИСТРАЦИЯ
СОВЕТСКОГО РАЙОНА
КУРСКОЙ ОБЛАСТИ**

306600, Курская область, пос. Кшенский,
ул. Пролетарская, д. 45
тел.: +7 (47158) 2-14-97, факс: +7 (47158) 2-14-97
e-mail: sovr.priemnaya@rkursk.ru

Директору ООО «ГеоТехТранс»
С.В.Панченко

исх. от 22.04.25 № 21-131/1

На № 1891/366 от 16.04.2025

Уважаемый Сергей Владимирович!

Администрация Советского района Курской области, в рамках выполнения проектных работ по объекту: «Автомобильная дорога «Курск-Борисоглебск-граница Липецкой области»-Красная Долина. Реконструкция» сообщает, что информацией о границах существующих элементов планировочной структуры, фактически примыкающим к границам объекта не располагает.

И.о.Главы Советского района
Курской области

А.Г.Ишков

Р.А.Адоньева
+7(47158) 2-11-84



**МИНИСТЕРСТВО АРХИТЕКТУРЫ
И ГРАДОСТРОИТЕЛЬСТВА
КУРСКОЙ ОБЛАСТИ**

305004, г.Курск, ул.Димитрова, д.96/1
тел.(4712) 58-02-45; факс (4712) 53-05-43
e-mail: deparh@rkursk.ru

Директору
ООО «ГеоТехТранс»

С.В. Панченко

23.05.25 № 06.3-01-38/1967

На № 1891/372 от 23.04.2025

Уважаемый Сергей Владимирович!

Рассмотрев, в пределах компетенции, поступивший запрос в части предоставления информации о наличии ранее разработанной и утвержденной схемы на кадастровом плане территории, документации по планировке территории в границах рассматриваемого объекта «Автомобильная дорога «Курск - Борисоглебск» - Кшенский – граница Липецкой области» - Красная Долина. Реконструкция», а также о координатах красных линий улично-дорожной сети участка, фактически находящегося в границах вышеобозначенного линейного объекта, сообщая следующее.

В соответствии с Законом Курской области от 7 декабря 2021 года № 109-ЗКО «О перераспределении отдельных полномочий между органами местного самоуправления поселений муниципальных районов Курской области в области градостроительной деятельности» с 01.01.2022 года Министерству переданы полномочия муниципальных районов Курской области по утверждению проектов планировки и межевания территорий поселений муниципальных районов Курской области.

С начала 2022 года такие проекты в отношении земельных участков, находящихся в границах рассматриваемого объекта, Министерством не утверждались.

В силу пункта 11 статьи 1 Градостроительного кодекса Российской Федерации красные линии - линии, которые обозначают границы территорий общего пользования и подлежат установлению, изменению или отмене в документации по планировке территории.

Уполномоченным органом исполнительной власти Курской области, обеспечивающим подготовку и утверждение документации по планировке территории, является Министерство транспорта и автомобильных дорог Курской области.

Вместе с тем сообщая, что в Генеральном плане муниципального образования «Краснодолинский сельсовет» Советского района Курской области

от 22.01.2018 № 01 отражена автомобильная дорога «Курск - Борисоглебск» - Кшенский – граница Липецкой области» - Красная Долина.

И.о. министра,
главного архитектора
Курской области



Г.А. Концедалова

**АДМИНИСТРАЦИЯ
КРАСНОДОЛИНСКОГО СЕЛЬСОВЕТА
СОВЕТСКОГО РАЙОНА КУРСКОЙ ОБЛАСТИ**

306632, с. Красная Долина, Советский район, Курская область
тел. 8 (47158) 3-42-24, e-mail: sel_krasnodolinskiy@bk.ru


иск. № 164 от 28.07.25

ОБЩЕСТВО С
ОГРАНИЧЕННОЙ ОТВЕТСТВЕННОСТЬЮ
«ГЕОИНФОРМАЦИОННЫЕ И ТРАНСПОРТНЫЕ
ТЕХНОЛОГИИ»
ООО «GeoTexТранс»

Информация

На Ваш запрос № 1891/364 от 15.04.2025 г о предоставлении информации о границах существующих элементов планировочной структуры, примыкающих к объекту «Автомобильная дорога «Курск - Борисоглебск» - Кшенский - граница Липецкой области» - Красная Долина. Реконструкция.» Администрация Краснодолинского сельсовета сообщает следующее данная документация отсутствует в связи с передачей полномочий в Администрацию Советского района.

Глава Краснодолинского сельсовета
Советского района Курской области

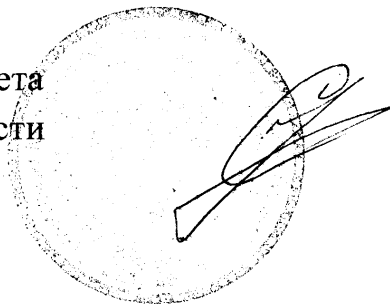

А.И. Угланов

**АДМИНИСТРАЦИЯ
КРАСНОДОЛИНСКОГО СЕЛЬСОВЕТА
СОВЕТСКОГО РАЙОНА КУРСКОЙ ОБЛАСТИ**

306632, с. Красная Долина, Советский район, Курская область
тел. 8 (47158) 3-42-24, e-mail: sel_krasnodolinskiy@bk.ru


иск. № 142 от 16.04.2025

ОБЩЕСТВО С
ОГРАНИЧЕННОЙ ОТВЕТСТВЕННОСТЬЮ
«ГЕОИНФОРМАЦИОННЫЕ И ТРАНСПОРТНЫЕ
ТЕХНОЛОГИИ»
ООО ГеоТехТранс»

Информация

На Ваш запрос № 1891/364 от 15.04.2025 г о предоставлении информации о наличии/отсутствии ранее разработанной и утвержденной схемы/схем на кадастровом плане территории, а также ранее разработанной документации по планировке территории в границах Объекта. «Автомобильная дорога «Курск - Борисоглебск» - Кшенский - граница Липецкой области» - Красная Долина. Реконструкция.» Администрация Краснодолинского сельсовета сообщает следующее данная документация отсутствует в связи с передачей полномочий в Администрацию Советского района.

Глава Краснодолинского сельсовета
Советского района Курской области

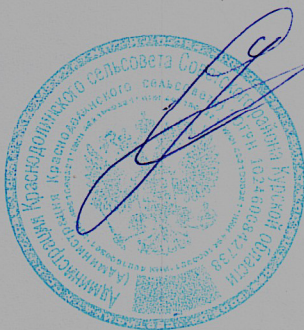

А.И. Угланов



**МИНИСТЕРСТВО
ПРИРОДНЫХ РЕСУРСОВ И ЭКОЛОГИИ
РОССИЙСКОЙ ФЕДЕРАЦИИ
(Минприроды России)**

ул. Б. Грузинская, д. 4/6, Москва, 125993
Тел. (499) 254-48-00, факс (499) 254-43-10
сайт: www.mnr.gov.ru
e-mail: minprirody@mnr.gov.ru
телетайп 112242 СФЕН

Федеральное автономное учреждение
«Главное управление государственной
экспертизы»


28.12.2024 № 15-32/54066

на № _____ от _____

Предоставление информации об ООПТ
федерального значения

Министерство природных ресурсов и экологии Российской Федерации рассмотрев запрос от 15 октября 2024 г. № 09-1/18200-СБ о предоставлении актуализированного перечня действующих и планируемых особо охраняемых природных территорий федерального значения, направляет запрашиваемую информацию (заповедники, национальные парки, заказники федерального значения).

Список ботанических садов, дендрологических парков и памятников природы федерального значения в настоящее время актуализируется, проводятся работы по инвентаризации указанных особо охраняемых природных территорий федерального значения. Данная информация будет направлена дополнительно.
Приложение: на 25 л. в 1 экз.

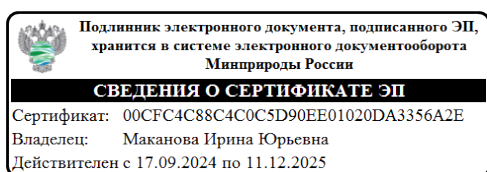

Директор Департамента
государственной политики и
регулирования в сфере развития
ООПТ

И.Ю. Маканова

№ п/п	Федеральный орган исполнительной власти, в чьем ведении находится ООПТ	Наименование ООПТ в управлении ФГБУ	Субъект РФ	Административно-территориальная единица субъекта РФ
Государственные природные заповедники				
1	Министерство природных ресурсов и экологии Российской Федерации	Государственный природный заповедник "Азас"	Республика Тыва	Тоджинский район
2	Министерство природных ресурсов и экологии Российской Федерации	Алтайский государственный природный биосферный заповедник	Республика Алтай	Турочакский Район, Улаганский район
3	Министерство природных ресурсов и экологии Российской Федерации	Астраханский государственный природный биосферный заповедник	Астраханская область	Володарский, Икрянинский, Камызякский
4	Министерство природных ресурсов и экологии Российской Федерации	Байкальский государственный природный биосферный заповедник	Республика Бурятия	Джидинский район, Кабанский район, Селенгинский район
5	Министерство природных ресурсов и экологии Российской Федерации	Государственный природный заповедник "Басеги"	Пермский край	Горнозаводский, Гремячинск
6	Министерство природных ресурсов и экологии Российской Федерации	Государственный природный заповедник "Бастак"	Еврейская автономная область	Биробиджанский, Облученский, Смидовичский
7	Министерство природных ресурсов и экологии Российской Федерации	Башкирский государственный природный заповедник	Республика Башкортостан	Бурзянский район
8	Министерство природных ресурсов и экологии Российской Федерации	Государственный природный заповедник "Белогорье"	Белгородская область	Борисовский, Губкинский, Новооскольский
9	Министерство природных ресурсов и экологии Российской Федерации	Государственный природный заповедник "Богдинско-Баскунчакский"	Астраханская область	Ахтубинский
10	Министерство природных ресурсов и экологии Российской Федерации	Государственный природный заповедник "Большая Кокшага"	Республика Марий Эл	Килемарский район, Медведевский район
11	Министерство природных ресурсов и экологии Российской Федерации	Государственный природный заповедник "Ботчинский"	Хабаровский край	Советско- Гаванский район

12	Министерство природных ресурсов и экологии Российской Федерации	Государственный природный биосферный заповедник "Брянский лес"	Брянская область	Суземский, Трубчевский
13	Министерство природных ресурсов и экологии Российской Федерации	Государственный природный заповедник "Буреинский"	Хабаровский край	Верхнебуреинский район
14	Министерство природных ресурсов и экологии Российской Федерации	Государственный природный заповедник "Васюганский"	Новосибирская область, Томская область	Северный, Убинский, Бакcharский
15	Министерство природных ресурсов и экологии Российской Федерации	Государственный природный заповедник "Верхне-Тазовский"	Ямало-Ненецкий автономный округ	Красноселькупский
16	Министерство природных ресурсов и экологии Российской Федерации	Висимский государственный природный биосферный заповедник	Свердловская область	Кировский, Пригородный, г. Верхний Тагил
17	Министерство природных ресурсов и экологии Российской Федерации	Государственный природный заповедник "Витимский"	Иркутская область	Бодайбинский
18	Министерство природных ресурсов и экологии Российской Федерации	Государственный природный заповедник "Вишерский"	Пермский край	Красновишерский
19	Министерство природных ресурсов и экологии Российской Федерации	Волжско-Камский государственный природный биосферный заповедник	Республика Татарстан	Зеленодольский район, Лаишевский район
20	Министерство природных ресурсов и экологии Российской Федерации	Воронежский государственный природный биосферный заповедник	Воронежская область, Липецкая область	Верхнехавский, Усманский
21	Министерство природных ресурсов и экологии Российской Федерации	Государственный природный заповедник "Воронинский"	Тамбовская область	Инжавинский, Кирсановский
22	Министерство природных ресурсов и экологии Российской Федерации	Государственный природный заповедник "Дагестанский"	Республика Дагестан	Кумторкалинский район, Тарумовский Район
23	Министерство природных ресурсов и экологии Российской Федерации	Дарвинский государственный природный биосферный заповедник	Вологодская, Ярославская области	Череповецкий, Брейтовский, Брейтовский

24	Министерство природных ресурсов и экологии Российской Федерации	Государственный природный биосферный заповедник "Даурский"	Забайкальский край	Борзинский, Оловянинский, Ононский
25	Министерство природных ресурсов и экологии Российской Федерации	Государственный природный заповедник "Денежкин Камень"	Свердловская область	Ивдель, Североуральск
26	Министерство природных ресурсов и экологии Российской Федерации	Государственный природный заповедник "Джержинский"	Республика Бурятия	Курумканский район
27	Министерство природных ресурсов и экологии Российской Федерации	Государственный природный заповедник "Джугджурский"	Хабаровский край	Аяно-Майский район
28	Министерство природных ресурсов и экологии Российской Федерации	Жигулевский государственный природный биосферный заповедник	Самарская область	Ставропольский
29	Министерство природных ресурсов и экологии Российской Федерации	Зейский государственный природный заповедник	Амурская область	Зейский
30	Министерство природных ресурсов и экологии Российской Федерации	Кабардино-Балкарский высокогорный государственный природный заповедник	Кабардино-Балкарская Республика	Чегемский район, Черекский район
31	Министерство природных ресурсов и экологии Российской Федерации	Кавказский государственный природный биосферный заповедник	Краснодарский край, Республика Адыгея, Республика Карачаево-Черкессия	Майкопский район, Мостовский район, город Сочи, Урупский район
32	Министерство природных ресурсов и экологии Российской Федерации	Государственный природный заповедник "Калужские засеки"	Калужская область	Ульяновский
33	Министерство природных ресурсов и экологии Российской Федерации	Кандалакшский государственный природный заповедник	Мурманская область	Лоухский район, Кандалакшский район, Терский район, Lovozersky район, Кольский район, Печенгский район
34	Министерство природных ресурсов и экологии Российской Федерации	Государственный природный биосферный заповедник "Катунский"	Республика Алтай	Усть-Коксинский район

35	Министерство природных ресурсов и экологии Российской Федерации	Государственный природный биосферный заповедник "Керженский"	Нижегородская область	Борский, Воскресенский, Семеновский
36	Министерство природных ресурсов и экологии Российской Федерации	Государственный природный заповедник "Кивач"	Республика Карелия	Кондопожский район
37	Министерство природных ресурсов и экологии Российской Федерации	Государственный природный заповедник "Кологривский лес"	Костромская область	Кологривский, Макарьевский, Мантуровский, Нейский, Парфеньевский, Чухломский
38	Министерство природных ресурсов и экологии Российской Федерации	Государственный природный заповедник "Костомукшский"	Республика Карелия	Костомукшский г.о., Муезерский район
39	Министерство природных ресурсов и экологии Российской Федерации	Кроноцкий государственный природный биосферный заповедник	Камчатский край	Елизовский, Мильковский
40	Министерство природных ресурсов и экологии Российской Федерации	Государственный природный заповедник "Корякский"	Камчатский край	Олюторский, Пенжинский
41	Министерство природных ресурсов и экологии Российской Федерации	Государственный природный заповедник "Кузнецкий Алатау"	Кемеровская область	Крапивинский, Междуреченский, Новокузнецкий, Тисульский, Орджоникидзевский
42	Министерство природных ресурсов и экологии Российской Федерации	Государственный природный заповедник "Курильский"	Сахалинская область	Южно-Курильский г.о.
43	Министерство природных ресурсов и экологии Российской Федерации	Лапландский государственный природный биосферный заповедник	Мурманская область	Апатиты, Ковдорский, Кольский, Мончегорск
44	Министерство природных ресурсов и экологии Российской Федерации	Государственный природный заповедник "Магаданский"	Магаданская область	Ольский, Среднеканский
45	Министерство природных ресурсов и экологии Российской Федерации	Государственный природный заповедник "Малая Сосьва"	Ханты Мансийский автономный округ - Югра АО	Березовский, Советский

46	Министерство природных ресурсов и экологии Российской Федерации	Государственный природный заповедник "Ненецкий"	Ненецкий автономный округ	Заполярный
47	Министерство природных ресурсов и экологии Российской Федерации	Нижне-Свирский государственный заповедник	Ленинградская область	Лодейнопольский
48	Министерство природных ресурсов и экологии Российской Федерации	Государственный природный заповедник "Восток Финского залива"	Ленинградская область	Выборгский, Кингисеппский, акватория Финского залива
49	Министерство природных ресурсов и экологии Российской Федерации	Государственный природный заповедник "Норский"	Амурская область	Мазановский
50	Министерство природных ресурсов и экологии Российской Федерации	Государственный природный заповедник "Нургуш"	Кировская область	Котельничский, Нагорский
51	Министерство природных ресурсов и экологии Российской Федерации	Окский государственный природный биосферный заповедник	Рязанская область	Клепиковский, Спасский
52	Министерство природных ресурсов и экологии Российской Федерации	Государственный природный заповедник "Олекминский"	Республика Якутия	Олекминский район
53	Министерство природных ресурсов и экологии Российской Федерации	Государственный природный заповедник "Остров Врангеля"	Чукотский автономный округ	Иультинский, О. Врангеля, о. Геральд
54	Министерство природных ресурсов и экологии Российской Федерации	Государственный природный заповедник "Пасвик"	Мурманская область	Печенгский
55	Министерство природных ресурсов и экологии Российской Федерации	Печоро-Илычский государственный природный биосферный заповедник	Республика Коми	Троицко-Печорский г.о. Вуктыл
56	Министерство природных ресурсов и экологии Российской Федерации	Государственный природный заповедник "Пинежский"	Архангельская область	Пинежский
57	Министерство природных ресурсов и экологии Российской Федерации	Государственный природный заповедник "Полистовский"	Псковская область	Бежаницкий, локнянский

58	Министерство природных ресурсов и экологии Российской Федерации	Государственный природный заповедник "Поронайский"	Сахалинская область	Поронайский
59	Министерство природных ресурсов и экологии Российской Федерации	Государственный природный заповедник "Приволжская лесостепь"	Пензенская область	Каменский, Камешкирский, Колышлейский, кузнецкий, Неверкинский, Пензенский
60	Министерство природных ресурсов и экологии Российской Федерации	Приокско-Террасный государственный природный биосферный заповедник	Московская область	Серпуховский
61	Министерство природных ресурсов и экологии Российской Федерации	Государственный природный заповедник "Присурский"	Чувашская Республика	Алатырский район, Батыревский район, Яльчикский район
62	Министерство природных ресурсов и экологии Российской Федерации	Государственный природный заповедник "Рдейский"	Новгородская область	Подлорский, Холмский
63	Министерство природных ресурсов и экологии Российской Федерации	Государственный природный биосферный заповедник "Ростовский"	Ростовская область	Орловский, Ремонтненский
64	Министерство природных ресурсов и экологии Российской Федерации	Государственный природный биосферный заповедник "Саяно-Шушенский"	Красноярский край	Ермаковский район, Шушенский район
65	Министерство природных ресурсов и экологии Российской Федерации	Северо-Осетинский государственный природный заповедник	Республика Северная Осетия - Алания	Алагирский район, Ардонский район
66	Министерство природных ресурсов и экологии Российской Федерации	Сихотэ-Алинский государственный природный биосферный заповедник	Приморский край	Дальнегорск, Красноармейский район, Тернейский район
67	Министерство природных ресурсов и экологии Российской Федерации	Сохондинский государственный природный биосферный заповедник	Забайкальский край	Красночикойский, Кыринский, Улетовский
68	Министерство природных ресурсов и экологии Российской Федерации	Государственный природный заповедник "Тигирекский"	Алтайский край	Змеиногорский район, Краснощековский район, Третьяковский район
69	Министерство природных ресурсов и экологии Российской Федерации	Государственный природный заповедник "Тунгусский"	Красноярский край	Эвенский район

70	Министерство природных ресурсов и экологии Российской Федерации	Государственный природный биосферный заповедник "Убсунурская котловина"	Республика Тыва	Бай-Тайгинский район, Монгун-Тайгинский район, Овюрский район, Сут-Хольский район, Тес-Хемский район, Эрзинский район
71	Министерство природных ресурсов и экологии Российской Федерации	Государственный природный заповедник "Усть-Ленский"	Республика Саха(Якутия)	Булунский район
72	Министерство природных ресурсов и экологии Российской Федерации	Государственный природный заповедник "Утриш"	Краснодарский край	г.о. Анапа, г.о. Новороссийск
73	Министерство природных ресурсов и экологии Российской Федерации	Государственный природный биосферный заповедник "Хакасский"	Республика Хакасия	Боградский район, Орджоникидзевский район, Таштыпский район, Усть-Абаканский район, Ширинский район
74	Министерство природных ресурсов и экологии Российской Федерации	Государственный природный биосферный заповедник "Ханкайский"	Приморский край	Кировский район, Лесозаводский район, Спасский район, Ханкайский район, Хорольский район, Черниговский район
75	Министерство природных ресурсов и экологии Российской Федерации	Хинганский государственный природный заповедник	Амурская область	Архаринский
76	Министерство природных ресурсов и экологии Российской Федерации	Хоперский государственный заповедник	Воронежская область	Грибановский, Ноовхоперский, Поворинский
77	Министерство природных ресурсов и экологии Российской Федерации	Центрально-Лесной государственный природный биосферный заповедник	Тверская область	Андреапольский, Нелидовский, Пеновский, Селижаровский
78	Министерство природных ресурсов и экологии Российской Федерации	Государственный природный биосферный заповедник "Центральносибирский"	Красноярский край	Туруханский район, Эвенский район

79	Министерство природных ресурсов и экологии Российской Федерации	Центрально-Черноземный государственный природный биосферный заповедник	Курская область	Горшечинский, Курский, Мантуровский, Медведевский, Обоянский, Пристенский
80	Министерство природных ресурсов и экологии Российской Федерации	Государственный природный биосферный заповедник "Черные земли"	Республика Калмыкия	Приютненский район, Черноземельский район, Яшалтинский район, Яшкульский район
81	Министерство природных ресурсов и экологии Российской Федерации	Государственный природный биосферный заповедник "Шульган-Таш"	Республика Башкортостан	Бурзянский район
82	Министерство природных ресурсов и экологии Российской Федерации	Государственный природный заповедник "Эрзи"	Республика Ингушетия	Джейрахский район, Сунженский район
83	Министерство природных ресурсов и экологии Российской Федерации	Государственный природный заповедник "Юганский"	Ханты Мансийский автономный округ - Югра АО	Сургутский
84	Министерство природных ресурсов и экологии Российской Федерации	Южно-Уральский государственный природный заповедник	Республика Башкортостан	Белорецкий район ЗАТО г. Межгорье, Катав-Ивановский район
85	Министерство природных ресурсов и экологии Российской Федерации	Государственный природный заповедник "Медвежьих островов"	Республика Саха(Якутия)	Нижнеколымский район
86	Министерство природных ресурсов и экологии Российской Федерации	Государственный природный заповедник "Байкало-Ленский"	Иркутская область	Качугский, Ольхонский
87	Министерство природных ресурсов и экологии Российской Федерации	Баргузинский государственный природный биосферный заповедник	Республика Бурятия	Северо-Байкальский район
88	Министерство природных ресурсов и экологии Российской Федерации	Государственный природный биосферный заповедник "Кедровая паадь"	Приморский край	Хасанский район
89	Министерство природных ресурсов и экологии Российской Федерации	Дальневосточный морской биосферный государственный природный заповедник	Приморский край	г.о. Владимосток, Хасанский район
90	Министерство природных ресурсов и экологии Российской Федерации	Государственный природный заповедник "Уссурийский " им. В.Л. Комарова	Приморский край	Уссурийский район, Шкотовский район

91	Министерство природных ресурсов и экологии Российской Федерации	Лазовский государственный природный заповедник имени Л.Г. Капланова	Приморский край	Лазовский район
92	Министерство природных ресурсов и экологии Российской Федерации	Мордовский государственный природный заповедник имени П.Г. Смидовича	Республика Мордовия	Темниковский район
93	Министерство природных ресурсов и экологии Российской Федерации	Государственный природный заповедник "Оренбургский"	Оренбургская область	Акбулакский, Беляевский, Кувиндыкский, Первомайский, Светлинский
94	Министерство природных ресурсов и экологии Российской Федерации	Государственный природный заповедник "Шайтан-Тау"	Оренбургская область	Кувиндыкский
95	Министерство природных ресурсов и экологии Российской Федерации	Государственный природный заповедник "Большой Арктический"	Красноярский край	Таймырский (Долгано-Ненецкий) район
96	Министерство природных ресурсов и экологии Российской Федерации	Государственный природный заповедник "Путоранский"	Красноярский край	Таймырский (Долгано-Ненецкий) район, Эвенкийский район
97	Министерство природных ресурсов и экологии Российской Федерации	Государственный природный биосферный заповедник "Таймырский"	Красноярский край	Таймырский (Долгано-Ненецкий) район
98	Министерство природных ресурсов и экологии Российской Федерации	Государственный природный заповедник "Болоньский"	Хабаровский край	Амурский район, Нанайский район
99	Министерство природных ресурсов и экологии Российской Федерации	Государственный природный заповедник "Большехехцирский"	Хабаровский край	Хабаровский район, Имени Лазо
100	Министерство природных ресурсов и экологии Российской Федерации	Государственный природный заповедник "Комсомольский"	Хабаровский край	Комсомольский район
101	Министерство природных ресурсов и экологии Российской Федерации	Государственный природный заповедник "Казантипский"	Республика Крым	Ленинский район
102	Министерство природных ресурсов и экологии Российской Федерации	Государственный природный заповедник "Лебяжий острова"	Республика Крым	Раздольненский

103	Министерство природных ресурсов и экологии Российской Федерации	Государственный природный заповедник "Опукский"	Республика Крым	Ленинский район, Заветненское и Марьевское с.п.
104	Министерство природных ресурсов и экологии Российской Федерации	Государственный природный заповедник "Ялтинский горно-лесной"	Республика Крым	г.о. Ялта, Бахчисарайский район
105	Министерство природных ресурсов и экологии Российской Федерации	Государственный природный биосферный заповедник "Аскания-Нова" имени Ф.Э. Фальц-Фейна	Херсонская область	Чаплынский муниципальный округ
106	Министерство науки и высшего образования Российской Федерации	Государственный природный заповедник "Карадагский" "Карадагская научная станция имени Т.И.Вяземского - природный заповедник РАН"	Республика Крым	г.о. Феодосия, акватория Черного моря
107	Министерство науки и высшего образования Российской Федерации	Государственный природный заповедник "Ильменский государственный заповедник имени В.И. Ленина"	Челябинская область	Миасский г.о., Аргаяшский район, Брединский район, Кизильский район
108	Министерство науки и высшего образования Российской Федерации	Государственный природный заповедник "Галичья гора"	Липецкая область	Краснинский район, Елецкий район, Задонский район, Липецкий район
109	Государственная корпорация по атомной энергии «Росатом»	Восточно-Уральский государственный природный заповедник	Челябинская область	Озерский г.о., Кунашский район
Национальные парки				
1	Министерство природных ресурсов и экологии Российской Федерации	Национальный парк "Гыданский"	Ямало-Ненецкий автономный округ	Тазовский
2	Министерство природных ресурсов и экологии Российской Федерации	Национальный парк "Самурский"	Республика Дагестан	Ахтынский район, Дербенский Район, Докузпаринский Район, Магарамкентский Район
3	Министерство природных ресурсов и экологии Российской Федерации	Национальный парк "Токинско-Становой"	Амурская область	Зейский

4	Министерство природных ресурсов и экологии Российской Федерации	Национальный парк "Нижегородское поволжье"	Нижегородская область	Шарангский муниципальный округ, Лысковский муниципальный округ, Воскресенский муниципальный округ, Кстовский муниципальный округ, Сосновский муниципальный округ
5	Министерство природных ресурсов и экологии Российской Федерации	Национальный парк "Ладожские шхеры"	Республика Карелия	Питкяранский район, Лахденпохский район, Сортавальский район
6	Министерство природных ресурсов и экологии Российской Федерации	Национальный парк "Командорские острова"	Камчатский край	Алеутский
7	Министерство природных ресурсов и экологии Российской Федерации	Национальный парк "Калевальский"	Республика Карелия	Костомукшский г.о.
8	Министерство природных ресурсов и экологии Российской Федерации	Национальный парк "Хибины"	Мурманская область	Кировский г.о., г.о. Апатиты
9	Министерство природных ресурсов и экологии Российской Федерации	Национальный парк "Черский" им. А.В.Андреева	Магаданская область	Сусуманский городской округ и Ягоднинский городской округ
10	Министерство природных ресурсов и экологии Российской Федерации	Национальный парк "Кыталык"	Республика Якутия	Аллаиховский район
11	Министерство природных ресурсов и экологии Российской Федерации	Национальный парк "Алания"	Республика Северная Осетия — Алания (Ирафский район)	Ирафский район
12	Министерство природных ресурсов и экологии Российской Федерации	Национальный парк "Кодар"	Забайкальский край	Каларский
13	Министерство природных ресурсов и экологии Российской Федерации	Национальный парк "Красноярские столбы"	Красноярский край	акватория Каркинитского залива Черного моря, возле побережья Раздольненского района

14	Министерство природных ресурсов и экологии Российской Федерации	Национальный парк "Салаир"	Алтайский край	Заринский район, Тогульский район, Ельцовский, Солтонский район
15	Министерство природных ресурсов и экологии Российской Федерации	Национальный парк "Алханай"	Забайкальский край	Дульдургинский
16	Министерство природных ресурсов и экологии Российской Федерации	Национальный парк "Башкирия"	Республика Башкортостан	Бурзянский район, Кугарчинский район, мелеузовский район
17	Министерство природных ресурсов и экологии Российской Федерации	Национальный парк "Берингия"	Чукотский автономный округ	Иультинский, Провиденский, Чукотский
18	Министерство природных ресурсов и экологии Российской Федерации	Национальный парк "Бикин"	Приморский край	Пожарский район
19	Министерство природных ресурсов и экологии Российской Федерации	Национальный парк "Бузулукский бор"	Самарская область, Оренбургская область	Богатовский, Борский, Кинель-Черкасский, Бузулукский
20	Министерство природных ресурсов и экологии Российской Федерации	Национальный парк "Валдайский"	Новгородская область	Валдайский, Демянский, Окуловский
21	Министерство природных ресурсов и экологии Российской Федерации	Национальный парк "Водлозерский"	Архангельская область, Республика Карелия	Онежский, Пудожский
22	Министерство природных ресурсов и экологии Российской Федерации	Национальный парк "Воттоваара"	Республика Карелия	Муезерский муниципальный район, Медвежьегорский муниципальный район
23	Министерство природных ресурсов и экологии Российской Федерации	Национальный парк "Зюраткуль"	Челябинская область	Саткинский
24	Министерство природных ресурсов и экологии Российской Федерации	Национальный парк "Кенозерский"	Архангельская область	Каргопольский, Плесецкий
25	Министерство природных ресурсов и экологии Российской Федерации	Национальный парк "Онежское Поморье"	Архангельская область	Онежский, Приморский

26	Министерство природных ресурсов и экологии Российской Федерации	Национальный парк "Кисловодский"	Ставропольский край	г.о. Кисловодск
27	Министерство природных ресурсов и экологии Российской Федерации	Национальный парк "Куршская коса"	Калининградская область	Зеленоградский
28	Министерство природных ресурсов и экологии Российской Федерации	Национальный парк "Виштынецкий"	Калининградская область	Нестеровский
29	Министерство природных ресурсов и экологии Российской Федерации	Национальный парк "Ленские столбы"	Республика Якутия	Хангарасский район, Алданский район, Олекминский район
30	Министерство природных ресурсов и экологии Российской Федерации	Национальный парк "Лосиный остров"	г. Москва, Московская область	ВАО. СВАО г. Москвы, г.о. Балашиха, г.о. королев, г.о. Мытищи, Пушкинский, Щелковский
31	Министерство природных ресурсов и экологии Российской Федерации	Национальный парк "Марий Чодра"	Республика Марий Эл	Волжский район, Звениговский район, Моркинский район
32	Министерство природных ресурсов и экологии Российской Федерации	Национальный парк "Мещера"	Владимирская область	Гусь-Хрустальный, Клепиковский
33	Министерство природных ресурсов и экологии Российской Федерации	Национальный парк "Мещерский"	Владимирская область	Клепиковский, Рязанский
34	Министерство природных ресурсов и экологии Российской Федерации	Национальный парк "Нечкинский"	Удмуртская республика	Воткинский район, Завьяловский район, Сарапульский район
35	Министерство природных ресурсов и экологии Российской Федерации	Национальный парк "Нижняя Кама"	Республика Татарстан	Елабужский район, Менделеевский район, Нижнекамский район, Тукаевский район
36	Министерство природных ресурсов и экологии Российской Федерации	Национальный парк "Орловское полесье"	Орловская область	Знаменский, Хотынецкий
37	Министерство природных ресурсов и экологии Российской Федерации	Национальный парк "Паанаярви"	Республика Карелия	Лоухский район

38	Министерство природных ресурсов и экологии Российской Федерации	Национальный парк "Плещеево озеро"	Ярославская область	Переславль-Залесский, Переславский
39	Министерство природных ресурсов и экологии Российской Федерации	Национальный парк "Припышминские боры"	Свердловская область	Талицкий, Тугулымский
40	Министерство природных ресурсов и экологии Российской Федерации	Национальный парк "Приэльбрусье"	Кабардино-Балкарская Республика	Зольский район, Эльбрусский район
41	Министерство природных ресурсов и экологии Российской Федерации	Национальный парк "Русская Арктика"	Архангельская область	Г.о. Новая Земля, Приморский
42	Министерство природных ресурсов и экологии Российской Федерации	Национальный парк "Русский Север"	Вологодская область	Кирилловский
43	Министерство природных ресурсов и экологии Российской Федерации	Национальный парк "Сайлюгемский"	Республика Алтай	Кош-Агачский район
44	Министерство природных ресурсов и экологии Российской Федерации	Национальный парк "Самарская Лука"	Самарская область	Волжский, Жигулевск, Самара, Ставропольский, Сызранский
45	Министерство природных ресурсов и экологии Российской Федерации	Национальный парк "Себежский"	Псковская область	Себежский
46	Министерство природных ресурсов и экологии Российской Федерации	Национальный парк "Сенгилеевские горы"	Ульяновская область	Новоульяновск, Сенгилеевский, Чердаклинский
47	Министерство природных ресурсов и экологии Российской Федерации	Национальный парк "Смоленское Поозерье"	Смоленская область	Демидовский, Духовщинский
48	Министерство природных ресурсов и экологии Российской Федерации	Сочинский национальный парк	Краснодарский край	Туапсинский район, город Сочи
49	Министерство природных ресурсов и экологии Российской Федерации	Национальный парк "Таганай"	Челябинская область	Златоуст, Кусинский

50	Министерство природных ресурсов и экологии Российской Федерации	Национальный парк "Зигальга"	Челябинская область	Катав-Ивановский
51	Министерство природных ресурсов и экологии Российской Федерации	Национальный парк "Тункинский"	Республика Бурятия	Тункинский район
52	Министерство природных ресурсов и экологии Российской Федерации	Национальный парк "Угра"	Калужская область	Бабынинский, Дзержинский, Износковский, Козельский, Перемышльский, Юхновский
53	Министерство природных ресурсов и экологии Российской Федерации	Национальный парк "Удэгейская легенда"	Приморский край	Красноармейский район
54	Министерство природных ресурсов и экологии Российской Федерации	Национальный парк "Хвалынский"	Саратовская область	Вольский, Хвалынский
55	Министерство природных ресурсов и экологии Российской Федерации	национальный парк "Дьяковский лес"	Саратовская область	Краснокутский муниципальный район
56	Министерство природных ресурсов и экологии Российской Федерации	Национальный парк "Чаваш вармане"	Чувашская Республика	Шемуршинский район
57	Министерство природных ресурсов и экологии Российской Федерации	Национальный парк "Чикой"	Забайкальский край	Красночикойский
58	Министерство природных ресурсов и экологии Российской Федерации	Шорский национальный парк	Кемеровская область	Таштагольский
59	Министерство природных ресурсов и экологии Российской Федерации	Национальный парк "Шушенский бор"	Красноярский край	Шушенский район
60	Министерство природных ресурсов и экологии Российской Федерации	Национальный парк "Югыд ва"	Республика Коми	г.о. Вуктыл, г.о. Инта, м.о. Печора

61	Министерство природных ресурсов и экологии Российской Федерации	Национальный парк "Койгородский"	Республика Коми	Койгородский район, Прилузский район
62	Министерство природных ресурсов и экологии Российской Федерации	Прибайкальский национальный парк	Иркутская область	Иркутский, Ольхонский, Слюдянский
63	Министерство природных ресурсов и экологии Российской Федерации	Забайкальский национальный парк	Республика Бурятия	Баргузинский район
64	Министерство природных ресурсов и экологии Российской Федерации	Национальный парк "Земля леопарда"	Приморский край	г.о. Владивосток, Надеждинский район, Уссурийский район, Хасанский район + уч. на полуострове Гамова
65	Министерство природных ресурсов и экологии Российской Федерации	Тебердинский национальный парк	Карачаево-Черкесская Республика	Зеленчукский район, Карачаевский район, Урупский район
66	Министерство природных ресурсов и экологии Российской Федерации	Национальный парк "Зов тигра"	Приморский край	Лазовский район, Ольгинский район, Чугуевский район
67	Министерство природных ресурсов и экологии Российской Федерации	Национальный парк "Смольный"	Республика Мордовия	Большеигнатовский район, Ичалковский район
68	Министерство природных ресурсов и экологии Российской Федерации	Национальный парк "Аньюйский" имени В.К. Арсеньева	Хабаровский край	Нанайский район
69	Министерство природных ресурсов и экологии Российской Федерации	Национальный парк "Шантарские острова"	Хабаровский край	Тугуро-Чумиканский район
70	Министерство природных ресурсов и экологии Российской Федерации	Национальный парк "Тульские засеки"	Тульская область	Щекинский район, муниципальное образования егород Ефремов и муниципальное образование город Тула

71	Федеральная служба охраны Российской Федерации	Государственный комплекс "Завидово" (национальный парк)	Тверская область, Московская область	Конаковский муниципальный округ, Калининский муниципальный округ, городской округ Лотошино, городской округ Клин
72	Управление делами Президента Российской Федерации	Национальный парк "Крымский"	Республика Крым	г.о Алушта, г.о. Ялта Бахчисарайский район, Симферопольский район
Государственные природные заказники федерального значения				
1	Министерство природных ресурсов и экологии Российской Федерации	Государственный природный заказник федерального значения "Алтачейский"	Республика Бурятия	Мухоршибирский район
2	Министерство природных ресурсов и экологии Российской Федерации	Государственный природный заказник федерального значения "Кабанский"	Республика Бурятия	Кабанский район
3	Министерство природных ресурсов и экологии Российской Федерации	Государственный природный заказник федерального значения "Тумнинский"	Хабаровский край	Ванинский район
4	Министерство природных ресурсов и экологии Российской Федерации	Государственный природный заказник федерального значения "Клетнянский"	Брянская область	Клетнянский, Мглинский
5	Министерство природных ресурсов и экологии Российской Федерации	Государственный природный заказник федерального значения "Воронежский"	Липецкая область, Воронежская область	г. Воронеж, Новоусманский, Рамонский
6	Министерство природных ресурсов и экологии Российской Федерации	Государственный природный заказник федерального значения "Каменная степь"	Воронежская область	Таловский
7	Министерство природных ресурсов и экологии Российской Федерации	Государственный природный заказник федерального значения "Аграханский"	Республика Дагестан	Бабаюртовский район, Кизлярский район, г.о. Махачкала
8	Министерство природных ресурсов и экологии Российской Федерации	Государственный природный заказник федерального значения "Самурский"	Республика Дагестан	Дербенский Район, Магарамкентский Район
9	Министерство природных ресурсов и экологии Российской Федерации	Государственный природный заказник федерального значения "Тляртинский"	Республика Дагестан	Тляртинский район

10	Министерство природных ресурсов и экологии Российской Федерации	Государственный природный заказник федерального значения "Долина дзерена"	Забайкальский край	Борзинский, Забайкальский
11	Министерство природных ресурсов и экологии Российской Федерации	Государственный природный заказник федерального значения "Цасучейский бор"	Забайкальский край	Ононский
12	Министерство природных ресурсов и экологии Российской Федерации	Сочинский общереспубликанский государственный природный заказник	Краснодарский край	г.о. Сочи
13	Министерство природных ресурсов и экологии Российской Федерации	Государственный природный заказник федерального значения "Приазовский"	Краснодарский край	Славянский район
14	Министерство природных ресурсов и экологии Российской Федерации	Государственный природный заказник "Канозерский"	Мурманская область	Терский
15	Министерство природных ресурсов и экологии Российской Федерации	Государственный природный заказник "Мурманский тундровый"	Мурманская область	Ловозерский
16	Министерство природных ресурсов и экологии Российской Федерации	Государственный природный заказник федерального значения "Южно-Камчатский"	Камчатский край	Елизовский, Усть-Большерецкий
17	Министерство природных ресурсов и экологии Российской Федерации	Государственный природный заказник федерального значения "Малые Курилы"	Сахалинская область	Южно-Курильский г.о.
18	Министерство природных ресурсов и экологии Российской Федерации	Государственный природный заказник "Туломский"	Мурманская область	Кольский
19	Министерство природных ресурсов и экологии Российской Федерации	Государственный природный заказник федерального значения "Васпухольский"	Ханты Мансийский автономный округ - Югра АО	Кондинский, Ханты-Мансийский
20	Министерство природных ресурсов и экологии Российской Федерации	Государственный природный заказник федерального значения "Верхне-Кондинский"	Ханты Мансийский автономный округ - Югра АО	Кондинский. Советский
21	Министерство природных ресурсов и экологии Российской Федерации	Государственный природный заказник федерального значения "Елизаровский"	Ханты Мансийский автономный округ - Югра АО	Ханты-Мансийский

22	Министерство природных ресурсов и экологии Российской Федерации	Государственный природный заказник федерального значения "Ненецкий"	Ненецкий автономный округ	Заполярный
23	Министерство природных ресурсов и экологии Российской Федерации	Государственный природный заказник федерального значения "Олонецкий"	Республика Карелия	Олонецкий район
24	Министерство природных ресурсов и экологии Российской Федерации	Государственный природный заказник федерального значения "Мшинское болото"	Ленинградская область	Гатчинский, Лужский
25	Министерство природных ресурсов и экологии Российской Федерации	Государственный природный заказник федерального значения "Орловский"	Амурская область	Селемджинский
26	Министерство природных ресурсов и экологии Российской Федерации	Государственный природный заказник федерального значения "Рязанский"	Рязанская область	Спасский, Шиловский
27	Министерство природных ресурсов и экологии Российской Федерации	Государственный природный заказник федерального значения "Параськины озёра"	Республика Коми	городской округ "Ухта"
28	Министерство природных ресурсов и экологии Российской Федерации	Государственный природный заказник федерального значения "Цимлянский"	Ростовская область	Цимлянский
29	Министерство природных ресурсов и экологии Российской Федерации	Государственный природный заказник федерального значения "Кирзинский"	Новосибирская область	Барабинский, Чановский
30	Министерство природных ресурсов и экологии Российской Федерации	Государственный природный заказник федерального значения "Цейский"	Республика Северная Осетия - Алания	Алагирский район
31	Министерство природных ресурсов и экологии Российской Федерации	Государственный природный заказник федерального значения "Даутский"	Карачаево-Черкесская Республика	Карачаевский район
32	Министерство природных ресурсов и экологии Российской Федерации	Государственный природный заказник "Новосибирские острова"	Республика Саха(Якутия)	Булунский район
33	Министерство природных ресурсов и экологии Российской Федерации	Государственный природный заказник федерального значения "Позарым"	Республика Хакасия	Таштыпский район

34	Министерство природных ресурсов и экологии Российской Федерации	Государственный природный заказник федерального значения "Хингано-Архаринский"	Амурская область	Хинганский
35	Министерство природных ресурсов и экологии Российской Федерации	Государственный природный заказник федерального значения "Елогуйский"	Красноярский край	Туруханский район
36	Министерство природных ресурсов и экологии Российской Федерации	Государственный природный заказник федерального значения "Меклетинский"	Республика Калмыкия	Черноземельский район
37	Министерство природных ресурсов и экологии Российской Федерации	Государственный природный заказник федерального значения "Сарпинский"	Республика Калмыкия	Кетчееровский район, Юстинский Район, Яшкульский район
38	Министерство природных ресурсов и экологии Российской Федерации	Государственный природный заказник федерального значения "Харбинский"	Республика Калмыкия	Юстинский район, Яшкульский район
39	Министерство природных ресурсов и экологии Российской Федерации	Государственный природный заказник федерального значения "Ингушский"	Республика Ингушетия	Джейрахский район, Сунженский район
40	Министерство природных ресурсов и экологии Российской Федерации	Государственный природный заказник федерального значения "Кижский"	Республика Карелия	Медвежьегорский район
41	Министерство природных ресурсов и экологии Российской Федерации	Государственный природный заказник федерального значения "Тамбукан"	Ставропольский край/Карачаево-Черкесская Республика	Предгорный муниципальный округ, Зольский муниципальный район
42	Министерство природных ресурсов и экологии Российской Федерации	Государственный природный заказник федерального значения "Клязьминский"	Владимирская область, Ивановская область	Ковровский, Южский, Савинский
43	Министерство природных ресурсов и экологии Российской Федерации	Государственный природный заказник федерального значения "Муромский"	Владимирская область	Гороховецкий, Муромский
44	Министерство природных ресурсов и экологии Российской Федерации	Государственный природный заказник федерального значения "Ярославский"	Ярославская область	Даниловский, Некрасовский
45	Министерство природных ресурсов и экологии Российской Федерации	Государственный природный заказник федерального значения "Белоозерский"	Тюменская область	Армизонский

46	Министерство природных ресурсов и экологии Российской Федерации	Государственный природный заказник федерального значения "Тюменский"	Тюменская область	Нижнетавдинский
47	Министерство природных ресурсов и экологии Российской Федерации	Государственный природный заказник "Ремдовский"	Псковская область	Гдовский, Псковский
48	Министерство природных ресурсов и экологии Российской Федерации	Государственный природный заказник федерального значения "Старокулаткинский"	Ульяновская область	Павловский, Старокулаткинский
49	Министерство природных ресурсов и экологии Российской Федерации	Государственный природный заказник федерального значения "Сурский"	Ульяновская область	Сурский
50	Министерство природных ресурсов и экологии Российской Федерации	Государственный природный заказник федерального значения "Саратовский"	Саратовская область	Федоровский
51	Министерство природных ресурсов и экологии Российской Федерации	Государственный природный заказник федерального значения "Красный Яр"	Иркутская область	Эхирит-Булагатский
52	Министерство природных ресурсов и экологии Российской Федерации	Государственный природный заказник федерального значения "Тофаларский"	Иркутская область	Нижнеудинский
53	Министерство природных ресурсов и экологии Российской Федерации	Государственный природный заказник федерального значения "Фролихинский"	Республика Бурятия	Северо-Байкальский район
54	Министерство природных ресурсов и экологии Российской Федерации	Государственный природный заказник федерального значения "Леопардовый"	Приморский край	г.о. Владивосток, Надеждинский район, Уссурийский район, Хасанский район
55	Министерство природных ресурсов и экологии Российской Федерации	Государственный природный заказник федерального значения "Пуринский"	Красноярский край	Таймырский (Долгано-Ненецкий) район
56	Министерство природных ресурсов и экологии Российской Федерации	Государственный природный заказник федерального значения "Североземельский"	Красноярский край	Таймырский (Долгано-Ненецкий) район
57	Министерство природных ресурсов и экологии Российской Федерации	Государственный природный заказник федерального значения "Баджалский"	Хабаровский край	Солнечный район

58	Министерство природных ресурсов и экологии Российской Федерации	Государственный природный заказник федерального значения "Ольджиканский"	Хабаровский край	имени Полины Осипенко
59	Министерство природных ресурсов и экологии Российской Федерации	Государственный природный заказник федерального значения "Удыль"	Хабаровский край	Ульчский район
60	Министерство природных ресурсов и экологии Российской Федерации	Государственный природный заказник федерального значения "Хехцирский"	Хабаровский край	Хабаровский район
61	Министерство природных ресурсов и экологии Российской Федерации	Государственный природный заказник федерального значения "Каркинитский"	Республика Крым	Раздольненский район, Краснопереконский район
62	Министерство природных ресурсов и экологии Российской Федерации	Государственный природный заказник федерального значения "Казантипский морской"	Республика Крым	Ленинский район (акватория Азовского моря)
63	Министерство природных ресурсов и экологии Российской Федерации	Государственный природный заказник федерального значения "Малое филлафорное поле"	Республика Крым	Прилегает к Раздольненскому муниципальному району
64	Министерство природных ресурсов и экологии Российской Федерации	Государственный природный заказник федерального значения "Асканийский"	Херсонская область	Чаплынский муниципальный округ
65	Федеральная служба охраны Российской Федерации	Государственный природный заказник федерального значения "Государственный комплекс "Таруса"	Калужская область	Жуковский район

Планируемые ООПТ федерального значения

№	Название ООПТ	Субъект РФ	Муниципальный образования
Государственные природные заповедники			
1	Черноморский государственный природный биосферный заповедник	Херсонская область	Голопристанский муниципальный округ
2	Государственный природный заповедник «Степь Донецкая»	Донецкая Народная Республика, Запорожская область	Новоазовский, Володарский, Славянский, Краснолиманский, Тельмановский муниципальные округа (ДНР) и Куйбышевский муниципальный округ (Запорожская область)
3	Луганский государственный природный заповедник	Луганская Народная Республика	Станично-Луганский, Меловский, Свердловский, Славяносербский и Новоайдарский муниципальные округа
Национальные парки			
1	Национальный парк «Помпеевский»	Еврейская автономная область	Октябрьский муниципальный район, Облученский муниципальный район
2	Национальный парк «Соловецкий архипелаг»	Архангельская область, Республика Карелия	Приморский муниципальный округ Архангельской области, Кемский и Беломорский муниципальные районы Республики Карелия
3	Национальный парк «Большое Токко»	Республика Саха (Якутия)	Муниципальное образование «Нерюнгринский район»
4	Национальный парк «Вулканы Камчатки»	Камчатский край	Усть-Камчатский, Мильковский, Елизовский и Усть-Большерецкий муниципальные районы
5	Национальный парк «Горная Колывань»	Алтайский край	Змеиногорский, Курьинский, Краснощековский, Солонешенский и Чарышский муниципальные районы
6	Национальный парк «Былина»	Кировская область	Опаринский муниципальный округ, Подосиновский муниципальный район
7	Национальный парк «Урочище Загон»	Смоленская область	Новодугинский и Сычевский районы
8	Национальный парк «Азово-Сивашский»	Херсонская область	Генический и Новотроицкий муниципальные округа
9	Национальный парк «Бирючий»	Херсонская область	Генический муниципальный округ
10	Национальный парк «Великий Луг»	Запорожская область	Васильевский муниципальный округ

11	Национальный парк «Святые горы»	Донецкая Народная Республика	Артемовский, Краснолиманский, Славянский муниципальные округа (ДНР), городской округ город Лисичанск и Кременский муниципальный округ (ЛНР)
12	Национальный парк «Меотида»	Донецкая Народная Республика, Запорожская область	Новоазовский, Володарский и Мангушский муниципальные округа (ДНР), Бердянский и Пологовский муниципальные округа (Запорожская область)
13	Приазовский национальный парк	Запорожская область	Бердянский, Мелитопольский, Приазовский, Акимовский муниципальные округа и городские округа Бердянск и Мелитополь
14	Национальный парк «Фролихинский»	Республика Бурятия	Северо-Байкальский район
Государственные природные заказники федерального значения			
1	Государственный природный заказник федерального значения «Восточно-Камчатский»	Камчатский край	Акватория Авачинского и Кроноцкого заливов территориального моря Российской Федерации
2	Государственный природный заказник федерального значения «Армизонский»	Тюменская область, Курганская область	Армизонский муниципальный район Тюменской области, Мокроусовский и Частоозерский муниципальные округа Курганской области
Ботанические сады федерального значения			
1	Соловецкий ботанический сад федерального значения	Архангельская область	Приморский муниципальный округ
Памятники природы федерального значения			
1	Памятник природы федерального значения «Юницкий»	Луганская Народная Республика	Беловодский муниципальный округ

Планируемое расширение ООПТ федерального значения

№	Название ООПТ	Субъект РФ	Муниципальные образования
Государственные природные заповедники			
1	Центрально-Черноземный государственный природный заповедник	Курская область	Муниципальные районы «Горшеченский район» и «Рыльский район»
2	Государственный природный заповедник «Байкало-Ленский»	Иркутская область	Ольхонский муниципальный район
Национальные парки			
1	Национальный парк «Чикой»	Забайкальский край	Красночикойский муниципальный район
2	Национальный парк «Земля леопарда»	Приморский край	Хасанский и Надеждинский муниципальные районы, Уссурийский городской округ, Фрунзенский район г. Владивостока
3	Национальный парк «Сайлюгемский»	Республика Алтай	Кош-Агачский район



**АДМИНИСТРАЦИЯ
СОВЕТСКОГО РАЙОНА
КУРСКОЙ ОБЛАСТИ**

306600, Курская область, пос. Кшенский,
ул. Пролетарская, д. 45
тел.: +7 (47158) 2-14-97, факс: +7 (47158) 2-14-97
e-mail: sovr.priemnaya@rkursk.ru

Директору ООО «ГеоТехТранс»
С.В.Панченко

исх. от 15.04.25 № 21-12/2

На № 1891/360 от 11.04.2025

Уважаемый Сергей Владимирович!

Администрация Советского района Курской области, в рамках выполнения проектных работ по объекту: «Автомобильная дорога «Курск-Борисоглебск-граница Липецкой области»-Красная Долина. Реконструкция» направляет информацию о наличии (отсутствии) на территории участка проектирования:

-особо охраняемые природные территории местного значения, в том числе охранных зон особо охраняемых природных территорий не имеется;

-поверхностные и подземные источники водоснабжения и зоны санитарной охраны источников питьевого и хозяйственно-бытового водоснабжения отсутствуют;

-лесов, имеющих защитный статус, резервных лесов, особо защитных участков лесов, лесопарковых зеленых поясов, лесов, расположенных на землях, не относящихся к землям лесного фонда, не имеется;

-отсутствуют особо ценные продуктивные сельскохозяйственные угодья, использование которых для других целей не допускается;

-санитарно-защитные зоны кладбищ, крематориев, зданий и сооружений похоронного назначения и других объектов с нормируемыми показателями качества окружающей среды отсутствуют;

-санитарно-защитных зон несанкционированных свалок, полигонов ТБО и мест захоронения опасных отходов производства не имеется;

-зоны затопления и подтопления не выявлены;

-округов санитарной (горно-санитарной) охраны курортов, территорий лечебно-оздоровительных местностей, курортов и природно-лечебных ресурсов не имеется;

-территории рекреационных зон отсутствуют.

Организаций осуществляющих прием на очистку ливневых сточных вод в Советском районе не имеется.

Централизованное водоснабжение на территории Советского района осуществляет АО «Курскоблводоканал», расположенный по адресу: 305029, г.Курск, ул. К. Маркса, д. 43, тел.8(4712)22 33 30.

И.о.Главы Советского района
Курской области

Р.А.Адоньева
+7(47158) 2-11-84

А.Г.Ишков



МИНИСТЕРСТВО
ПО ГОСУДАРСТВЕННОЙ ОХРАНЕ
ОБЪЕКТОВ КУЛЬТУРНОГО НАСЛЕДИЯ
КУРСКОЙ ОБЛАСТИ
305002, г. Курск,
Красная площадь, д.1
тел.: +7 (4712) 400-200 доб. 1068
e-mail: nadzorokn@rkursk.ru

Директору
ООО «ГеоТехТранс»
С.В. Панченко

07.08.2025 № 08-3-011-123/2025

На №1891/542 от 09.07.2025

394018, Воронежская область, г. о. город Воронеж,
г. Воронеж, ул. Свободы, д. 75, офис 407
e-mail: ov.golenda@gtt.vrn.ru

Уважаемый Сергей Владимирович!

Рассмотрев Ваше обращение об ограничениях в области охраны объектов культурного наследия на земельных участках, согласно предоставленным данным о разработке проектной документации по объекту «Автомобильная дорога «Курск – Борисоглебск» – Кшенский – граница Липецкой области» – Красная долина. Реконструкция», Министерство по государственной охране объектов культурного наследия Курской области сообщает.

На испрашиваемых земельных участках отсутствуют объекты культурного наследия (памятники архитектуры и истории), включенные в Единый государственный реестр объектов культурного наследия народов Российской Федерации, выявленные объекты культурного наследия и объекты, обладающие признаками объектов культурного наследия.

На смежном земельном участке с испрашиваемой территорией находятся следующие объекты культурного наследия:

- объект культурного наследия регионального значения «Церковь Владимирская», 1829 г., расположенный по адресу: Курская область, Советский район, с. Красная Долина;
- выявленный объект культурного наследия «Могила офицера, участника Отечественной войны 1812 г.», расположенный по адресу: Курская область, Советский район, с. Красная Долина.

В соответствии с п. 3 ст. 36 Федерального закона от 25.06.2002 №73-ФЗ (ред. от 14.04.2023) "Об объектах культурного наследия (памятниках истории и культуры) народов Российской Федерации", строительные и иные работы на земельном участке, непосредственно связанном с земельным участком в границах территории объекта культурного наследия, проводятся при наличии в проектной

документации разделов об обеспечении сохранности указанного объекта культурного наследия или о проведении спасательных археологических полевых работ или проекта обеспечения сохранности указанного объекта культурного наследия либо плана проведения спасательных археологических полевых работ, включающих оценку воздействия проводимых работ на указанный объект культурного наследия, согласованных с региональным органом охраны объектов культурного наследия.

Испрашиваемая территория частично расположена в границах защитной зоны объекта культурного наследия регионального значения «Церковь Владимирская», 1829 г., расположенного по адресу: Курская область, Советский район, с. Красная Долина; границы территории объекта культурного наследия утверждены в соответствии с приказом министерства по государственной охране объектов культурного наследия Курской области от 04.06.2024 № 05.3-08/80.

В соответствии с п. 1 ст. 34.1 Федерального закона от 25.06.2002 №73-ФЗ "Об объектах культурного наследия (памятниках истории и культуры) народов Российской Федерации", защитными зонами объектов культурного наследия являются территории, которые прилегают к включенным в реестр памятникам и ансамблям и в границах которых в целях обеспечения сохранности объектов культурного наследия и композиционно-видовых связей (панорам) запрещаются строительство объектов капитального строительства и их реконструкция, связанная с изменением их параметров (высоты, количества этажей, площади), за исключением строительства и реконструкции линейных объектов.

Для памятника, расположенного в границах населенного пункта границы защитной зоны объекта культурного наследия устанавливаются на расстоянии 100 метров от внешних границ территории памятника.

Защитная зона объекта культурного наследия прекращает существование со дня внесения в Единый государственный реестр недвижимости сведений о зонах охраны такого объекта культурного наследия, установленных в соответствии со статьей 34 настоящего Федерального закона. Защитная зона объекта культурного наследия также прекращает существование в случае исключения объекта культурного наследия из единого государственного реестра объектов культурного наследия (памятников истории и культуры) народов Российской Федерации. При этом принятие решения о прекращении существования такой зоны не требуется.

Сведениями об отсутствии на испрашиваемом земельном участке выявленных объектов культурного наследия - памятников археологии, либо объектов археологии, обладающих признаками объекта культурного наследия, Министерство по государственной охране объектов культурного наследия Курской области не располагает.

Учитывая изложенное, в случае проведения земляных, строительных, хозяйственных и иных работ, заказчик работ в соответствии со ст. ст. 28, 30, 31, 32, 36, 45.1 Федерального закона от 25.06.2002 №73-ФЗ «Об объектах культурного наследия (памятниках истории и культуры) народов Российской Федерации» обязан:

- обеспечить проведение и финансирование историко-культурной экспертизы земельного участка, подлежащего воздействию земляных, строительных, хозяйственных и иных работ путем археологической разведки, в порядке, установленном ст. 45.1 Федерального закона;

- представить в Министерство по государственной охране объектов культурного наследия Курской области документацию, подготовленную на основе археологических полевых работ, содержащую результаты исследований, в соответствии с которыми определяется наличие или отсутствие объектов, обладающих признаками объекта культурного наследия на испрашиваемом земельном участке, подлежащем воздействию земляных, строительных, хозяйственных и иных работ, а также заключение государственной историко-культурной экспертизы указанной документации либо земельного участка.

В случае обнаружения в границах земельного участка, подлежащего воздействию земляных, строительных, хозяйственных и иных работ объектов, обладающих признаками объекта археологического наследия и после принятия Министерством по государственной охране объектов культурного наследия Курской области решения о включении данных объектов в перечень выявленных объектов культурного наследия:

- разработать в составе проектной документации раздел об обеспечении сохранности выявленного объекта культурного наследия или о проведении спасательных, археологических, полевых работ или проект по обеспечению сохранности выявленного объекта культурного наследия либо план проведения спасательных археологических полевых работ, включающих оценку воздействия проводимых работ на указанный объект культурного наследия (далее – документация или раздел документации, обосновывающий меры по обеспечению сохранности выявленного объекта культурного (археологического) наследия);

- получить по документации или разделу документации, обосновывающей меры по обеспечению сохранности выявленного объекта культурного наследия, заключение государственной историко-культурной экспертизы и представить его совместно с указанной документацией в Министерство по государственной охране объектов культурного наследия Курской области на согласование;

- обеспечить реализацию согласованной Министерством по государственной охране объектов культурного наследия Курской области документации, обосновывающей меры по обеспечению сохранности выявленного объекта культурного (археологического) наследия.

И.о. министра



Р.С. Воробьева



МИНИСТЕРСТВО
ПО ГОСУДАРСТВЕННОЙ ОХРАНЕ
ОБЪЕКТОВ КУЛЬТУРНОГО
НАСЛЕДИЯ
КУРСКОЙ ОБЛАСТИ

305002, г. Курск,
Красная площадь, д.1
тел.: +7 (4712) 44-63-05 (доб. 101)
e-mail: nadzorokn@rkursk.ru

Директору
ООО «ГеоТехТранс»
С.В. Панченко

394018, Воронежская область, г. о. город Воронеж, г.
Воронеж, ул. Свободы, д. 75, офис 407
e-mail: ov.golenda@gtt.vrn.ru

07.07.2025 № *083-01124/2025*
На № 1842/541 от 09.07.2025
На № 1891/541 от 09.07.2025

Уважаемый Сергей Владимирович!

Рассмотрев Ваше обращение, Министерство по государственной охране объектов культурного наследия Курской области сообщает следующее.

Испрашиваемый объект недвижимого имущества (сооружение) с кадастровым номером 46:21:070602:174, расположенный по адресу: Курская обл., Советский р-н, с. Красная Долина, в списках объектов культурного наследия, включенных в единый государственный реестр объектов культурного наследия (памятников истории и культуры) народов Российской Федерации, выявленных объектов культурного наследия и объектов, обладающих признаками объектов культурного наследия, расположенных на территории Курской области, не числится.

И.о. министра

Р.С. Воробьева



ПРАВИТЕЛЬСТВО КУРСКОЙ ОБЛАСТИ

РАСПОРЯЖЕНИЕ

от 16.06.2025 № 401-рп

г. Курск

О подготовке документации по планировке территории

В соответствии со статьей 45 Градостроительного кодекса Российской Федерации, постановлением Правительства Российской Федерации от 2 февраля 2024 г. № 112 «Об утверждении Правил подготовки документации по планировке территории, подготовка которой осуществляется на основании решений уполномоченных федеральных органов исполнительной власти, исполнительных органов субъектов Российской Федерации и органов местного самоуправления, принятия решения об утверждении документации по планировке территории, внесения изменений в такую документацию, отмены такой документации или ее отдельных частей, признания отдельных частей такой документации не подлежащими применению, а также подготовки и утверждения проекта планировки территории в отношении территорий исторических поселений федерального и регионального значения», на основании заявления общества с ограниченной ответственностью «Геоинформационные и транспортные технологии» (далее – ООО «ГеоТехТранс»):

1. Разрешить ОКУ «Курскавтодор» и ООО «ГеоТехТранс» осуществить подготовку документации по планировке территории для реконструкции автомобильной дороги «Курск – Борисоглебск» – Кшенский – граница Липецкой области» – Красная Долина.

2. Утвердить задание на разработку документации по планировке территории в соответствии с приложением № 1 к настоящему распоряжению и задание на выполнение инженерных изысканий в соответствии с приложением № 2 к настоящему распоряжению.

3. Определить заказчиком разработки документации по планировке территории, указанной в пункте 1 настоящего распоряжения, ОКУ «Курскавтодор».

4. ОКУ «Курскавтодор» предоставить подготовленную документацию по планировке территории на согласование

и утверждение в порядке, установленном действующим законодательством.

5. Распоряжение вступает в силу со дня его подписания и подлежит официальному опубликованию.

Временно исполняющий обязанности
первого заместителя Губернатора
Курской области –
Председателя Правительства
Курской области



А.Е. Чепик

ПРИЛОЖЕНИЕ № 1
к распоряжению Правительства
Курской области
от 16.06.2025 № 401-рп

ЗАДАНИЕ

**на разработку документации по планировке территории объекта
«Автомобильная дорога «Курск – Борисоглебск» – Кшенский –
граница Липецкой области» – Красная Долина. Реконструкция»**

№ п/п	Параметр проекта	Описание	
1	Вид разрабатываемой документации по планировке территории	Проект планировки территории и проект межевания территории	
2	Инициатор подготовки документации по планировке территории	Областное казенное учреждение «Курскавтодор» (ОКУ «Курскавтодор»)	
3	Источник финансирования работ по подготовке документации по планировке территории	Бюджет Курской области	
4	Вид и наименование планируемого к размещению объекта капитального строительства, его основные характеристики	Вид объекта капитального строительства: сооружение. Наименование: «Автомобильная дорога «Курск – Борисоглебск» – Кшенский – граница Липецкой области» – Красная Долина. Реконструкция»	
		категория дороги	V
		строительная длина, км	2,82 км
		расчетная скорость, км/ч	50
		число полос движения, шт.	2
		ширина полосы движения, м	3,0
		ширина разделительной полосы, м	-
		тип дорожной одежды	капитальный
	вид покрытия	асфальтобетон	
5	Населенные пункты, поселения, муниципальные округа, городские округа, муниципальные районы, субъекты	Российская Федерация, Курская область, Советский район, Краснодолинский сельсовет, с. Красная Долина, с. Петровское.	

№ п/п	Параметр проекта	Описание
	Российской Федерации, в отношении территорий которых осуществляется подготовка документации по планировке территории	
6	Состав документации по планировке территории	1. Проект планировки территории. Раздел 1 «Проект планировки территории. Графическая часть» должен быть представлен в виде чертежа (чертежей), выполненного на цифровом топографическом плане, соответствующем требованиям, установленным федеральным органом исполнительной власти, осуществляющим функции по выработке и реализации государственной политики и нормативно-правовому регулированию в сфере строительства, архитектуры, градостроительства, на котором (которых) отображаются: чертеж красных линий (масштаб 1:1000; 1:2000); чертеж границ зон планируемого размещения линейных объектов (масштаб 1:1000; 1:2000); чертеж границ зон планируемого размещения линейных объектов, подлежащих реконструкции в связи с изменением их местоположения (масштаб 1:1000; 1:2000). Объединение нескольких чертежей в один допускается при условии обеспечения читаемости линий и условных обозначений графических материалов. Раздел 2 «Положение о размещении линейных объектов» должен содержать следующую информацию: а) наименование, основные характеристики (категория, протяженность, проектная мощность, пропускная способность, грузонапряженность, интенсивность движения) и назначение планируемых для размещения линейных объектов, а также линейных объектов, подлежащих реконструкции в связи с изменением их местоположения; б) перечень субъектов Российской Федерации, перечень муниципальных районов, городских округов в составе субъектов Российской Федерации, перечень поселений, населенных пунктов, внутригородских территорий городов федерального значения, на территориях которых устанавливаются зоны планируемого размещения линейных объектов; в) перечень координат характерных точек границ зон планируемого размещения линейных объектов;

№ п/п	Параметр проекта	Описание
		г) перечень координат характерных точек границ зон планируемого размещения линейных объектов, подлежащих реконструкции в связи с изменением их местоположения; д) предельные параметры разрешенного строительства, реконструкции объектов капитального строительства, входящих в состав линейных объектов в границах зон их планируемого размещения: минимальные отступы от границ земельных участков в целях определения мест допустимого размещения объектов капитального строительства, которые входят в состав линейных объектов и за пределами которых запрещено строительство таких объектов, в границах каждой зоны планируемого размещения объектов капитального строительства, входящих в состав линейных объектов; требования к архитектурным решениям объектов капитального строительства, входящих в состав линейных объектов, в границах каждой зоны планируемого размещения таких объектов, расположенной в границах территории исторического поселения федерального или регионального значения, с указанием: требований к цветовому решению внешнего облика таких объектов; требований к строительным материалам, определяющим внешний облик таких объектов; требований к объемно-пространственным, архитектурно-стилистическим и иным характеристикам таких объектов, влияющим на их внешний облик и (или) на композицию, а также на силуэт застройки исторического поселения; е) информация о необходимости осуществления мероприятий по защите сохраняемых объектов капитального строительства (здание, строение, сооружение, объекты, строительство которых не завершено), существующих и строящихся на момент подготовки проекта планировки территории, а также объектов капитального строительства, планируемых к строительству в соответствии с ранее утвержденной документацией по планировке территории, от возможного негативного воздействия в связи с размещением линейных объектов; ж) информация о необходимости осуществления мероприятий по сохранению объектов культурного наследия от возможного негативного воздействия в связи с размещением линейных объектов; з) информация о необходимости осуществления мероприятий по охране окружающей среды;

№ п/п	Параметр проекта	Описание
		и) информация о необходимости осуществления мероприятий по защите территории от чрезвычайных ситуаций природного и техногенного характера, в том числе по обеспечению пожарной безопасности и гражданской обороне. Материалы по обоснованию проекта планировки территории. Раздел 3 «Материалы по обоснованию проекта планировки территории. Графическая часть» должен быть представлен в виде схем, выполненных на цифровом топографическом плане, соответствующем требованиям, установленным федеральным органом исполнительной власти, осуществляющим функции по выработке и реализации государственной политики и нормативно-правовому регулированию в сфере строительства, архитектуры, градостроительства. «Материалы по обоснованию проекта планировки территории. «Графическая часть» содержит следующие схемы: а) схема расположения элементов планировочной структуры (территорий, занятых линейными объектами и (или) предназначенных для размещения линейных объектов) (масштаб 1:10000; 1:25000 при условии обеспечения читаемости линий и условных обозначений графических материалов); б) схема использования территории в период подготовки проекта планировки территории (масштаб 1:1000; 1:2000); в) схема организации улично-дорожной сети и движения транспорта (масштаб 1:1000; 1:2000); г) схема вертикальной планировки территории, инженерной подготовки и инженерной защиты территории (масштаб 1:1000; 1:2000); д) схема границ территорий объектов культурного наследия (масштаб 1:1000; 1:2000); е) схема границ зон с особыми условиями использования территорий, особо охраняемых природных территорий, лесничеств (масштаб 1:1000; 1:2000); ж) схема границ территорий, подверженных риску возникновения чрезвычайных ситуаций природного и техногенного характера (пожар, взрыв, химическое, радиоактивное заражение, затопление, подтопление, оползень, карсты, эрозия и т.д.) (масштаб 1:1000; 1:2000); з) схема конструктивных и планировочных решений (масштаб 1:1000; 1:2000); иные материалы для обоснования положений по планировке территории.

№ п/п	Параметр проекта	Описание
		Раздел 4 «Материалы по обоснованию проекта планировки территории. Пояснительная записка» содержит: а) описание природно-климатических условий территории, в отношении которой разрабатывается проект планировки территории; б) обоснование определения границ зон планируемого размещения линейных объектов; в) обоснование определения границ зон планируемого размещения линейных объектов, подлежащих реконструкции в связи с изменением их местоположения; г) обоснование определения предельных параметров застройки территории в границах зон планируемого размещения объектов капитального строительства, проектируемых в составе линейных объектов; д) ведомость пересечений границ зон планируемого размещения линейного объекта (объектов) с сохраняемыми объектами капитального строительства (здание, строение, сооружение, объект, строительство, которого не завершено), существующими и строящимися на момент подготовки проекта планировки территории; е) ведомость пересечения границ зон планируемого размещения линейного объекта (объектов) с объектами капитального строительства, строительство которых запланировано в соответствии с ранее утвержденной документацией по планировке территории; ж) ведомость пересечений границ зон планируемого размещения линейного объекта (объектов) с водными объектами (в том числе с водотоками, водоемами, болотами и т. д.). Обязательным приложением к разделу 4 «Материалы по обоснованию проекта планировки территории. Пояснительная записка» являются: а) материалы и результаты инженерных изысканий, используемые при подготовке проекта планировки территории, с приложением документов, подтверждающих соответствие лиц, выполнивших инженерные изыскания, требованиям части 2 статьи 47 Градостроительного кодекса Российской Федерации; б) исходные данные, используемые при подготовке проекта планировки территории; в) решение о подготовке документации по планировке территории с приложением задания. 2. Проект межевания территории. Раздел 1 «Проект межевания территории. Графическая часть» включает в себя чертеж (чертежи) межевания территории, выполненный на цифровом топографическом плане, соответствующем

№ п/п	Параметр проекта	Описание
		требованиям, установленным федеральным органом исполнительной власти, осуществляющим функции по выработке и реализации государственной политики и нормативно-правовому регулированию в сфере строительства, архитектуры, градостроительства, на котором (которых) отображаются: а) границы планируемых (в случае, если подготовка проекта межевания территории осуществляется в составе проекта планировки территории) и существующих элементов планировочной структуры; б) красные линии, утвержденные в составе проекта планировки территории, или красные линии, устанавливаемые, изменяемые, отменяемые в соответствии с пунктом 2 части 2 статьи 43 Градостроительного кодекса Российской Федерации; в) границы образуемых и (или) изменяемых земельных участков, условные номера образуемых земельных участков, в том числе расположенных полностью или частично в границах зоны планируемого размещения линейного объекта, в отношении которых предполагаются их резервирование и (или) изъятие для государственных или муниципальных нужд; г) линии отступа от красных линий в целях определения мест допустимого размещения зданий, строений, сооружений; д) границы земельных участков, образование которых предусмотрено схемой расположения земельного участка или земельных участков на кадастровом плане территории, срок действия которых не истек. Раздел 2 «Проект межевания территории. Текстовая часть» должен содержать следующую информацию: а) перечень образуемых земельных участков, подготавливаемый в форме таблицы, содержащий следующие сведения: условные номера образуемых земельных участков; номера характерных точек образуемых земельных участков; кадастровые номера земельных участков, из которых образуются земельные участки; площадь образуемых земельных участков; способы образования земельных участков; сведения об отнесении (неотнесении) образуемых земельных участков к территории общего пользования; целевое назначение лесов, вид (виды) разрешенного использования земельного участка, количественные и качественные характеристики лесного участка, сведения о нахождении лесного участка в границах особо защитных участков лесов (в случае, если подготовка проекта межевания территории осуществляется в целях определения местоположения

№ п/п	Параметр проекта	Описание
		границ образуемых и (или) изменяемых лесных участков); условные номера образуемых земельных участков, кадастровые номера или иные ранее присвоенные государственные учетные номера существующих земельных участков, в отношении которых предполагаются их резервирование и (или) изъятие для государственных или муниципальных нужд, их адреса или описание местоположения, перечень и адреса, расположенных на таких земельных участках объектов недвижимого имущества (при наличии сведений о них в Едином государственном реестре недвижимости); перечень кадастровых номеров существующих земельных участков, на которых линейный объект может быть размещен на условиях сервитута, публичного сервитута, их адреса или описание местоположения, перечень и адреса, расположенных на таких земельных участках объектов недвижимого имущества (при наличии сведений о них в Едином государственном реестре недвижимости); сведения об отнесении образуемого земельного участка к определенной категории земель (в том числе в случае, если земельный участок в связи с размещением линейного объекта подлежит отнесению к определенной категории земель в силу закона без необходимости принятия решения о переводе земельного участка из состава земель этой категории в другую) или сведения о необходимости перевода земельного участка из состава земель одной категории в другую; б) перечень координат характерных точек образуемых земельных участков; в) сведения о границах территории, применительно к которой осуществляется подготовка проекта межевания, содержащие перечень координат характерных точек таких границ в системе координат, используемой для ведения Единого государственного реестра недвижимости. Координаты характерных точек границ территории, применительно к которой осуществляется подготовка проекта межевания, определяются в соответствии с требованиями к точности определения координат характерных точек границ, установленных в соответствии с Градостроительным кодексом Российской Федерации для территориальных зон; г) вид разрешенного использования образуемых земельных участков, предназначенных для размещения линейных объектов и объектов капитального строительства, проектируемых в составе линейного объекта, а также

№ п/п	Параметр проекта	Описание
		существующих земельных участков, занятых линейными объектами и объектами капитального строительства, входящими в состав линейных объектов, в соответствии с проектом планировки территории. Материалы по обоснованию проекта межевания территории. Раздел 3 «Материалы по обоснованию проекта межевания территории. Графическая часть» содержит чертежи, выполненные на цифровом топографическом плане, соответствующем требованиям, установленным федеральным органом исполнительной власти, осуществляющим функции по выработке и реализации государственной политики и нормативно-правовому регулированию в сфере строительства, архитектуры, градостроительства, на которых отображаются: а) границы субъектов Российской Федерации, муниципальных образований, населенных пунктов, в которых расположена территория, применительно к которой подготавливается проект межевания; б) границы существующих земельных участков; в) границы публичных сервитутов, установленных в соответствии с законодательством Российской Федерации; г) границы публичных сервитутов, подлежащих установлению в соответствии с законодательством Российской Федерации; д) границы зон с особыми условиями использования территорий, установленные в соответствии с законодательством Российской Федерации; е) границы зон с особыми условиями использования территорий, подлежащие установлению, изменению в связи с размещением линейных объектов; ж) границы зон с особыми условиями использования территорий, подлежащие установлению, изменению в связи с размещением линейных объектов, подлежащих реконструкции в связи с их переносом из зон планируемого размещения линейных объектов либо в границах зон планируемого размещения линейных объектов; з) местоположение существующих объектов капитального строительства; и) границы особо охраняемых природных территорий; к) границы территорий объектов культурного наследия, включенных в единый государственный реестр объектов культурного наследия (памятников истории и культуры) народов Российской Федерации, границы территорий выявленных объектов культурного наследия;

№ п/п	Параметр проекта	Описание
		л) границы лесничеств, участков лесничеств, лесных кварталов, лесотаксационных выделов или частей лесотаксационных выделов. Раздел 4 «Материалы по обоснованию проекта межевания территории. Пояснительная записка» содержит: а) обоснование определения местоположения границ образуемого земельного участка с учетом соблюдения требований к образуемым земельным участкам, в том числе требований к предельным (минимальным и (или) максимальным) размерам земельных участков; б) обоснование способа образования земельного участка; в) обоснование определения размеров образуемого земельного участка; г) обоснование определения границ публичного сервитута, подлежащего установлению в соответствии с законодательством Российской Федерации
7	Цель подготовки документации по планировке территории	Реконструкция автомобильной дороги «Курск – Борисоглебск» – Кшенский – граница Липецкой области» – Красная Долина

ПРИЛОЖЕНИЕ № 2
к распоряжению Правительства
Курской области
от 16.06.2025 № 401-рп

ЗАДАНИЕ

**на выполнение инженерных изысканий для подготовки документации
по планировке территории объекта «Автомобильная дорога
«Курск – Борисоглебск» – Кшенский – граница Липецкой области» –
Красная Долина. Реконструкция»**

№ п/п	Параметр проекта	Описание
1	Наименование объекта	«Автомобильная дорога «Курск - Борисоглебск» - Кшенский - граница Липецкой области» - Красная Долина. Реконструкция»
2	Местоположение объекта	Курская область, Советский район
3	Цели и задачи инженерных изысканий	Комплексное изучение природных и техногенных условий района проектирования, сбор материалов, необходимых для принятия проектных решений по оптимальному размещению трассы (площадки) объекта, принятия основных технических решений по конструктивным элементам, а также для разработки проекта организации строительства, мероприятий по охране окружающей среды, защите от воздействия опасных природных и техногенных факторов и иных мероприятий, связанных с безопасностью объекта на стадиях реконструкции
4	Этапы выполнения инженерных изысканий	Без выделения этапов
5	Идентификационные признаки сооружения	Идентификационные признаки сооружения в соответствии с Федеральным законом от 30 декабря 2009 года № 384-ФЗ «Технический регламент о безопасности зданий и сооружений»: а) назначение – 04.01.001.002. Дорога, улица в границах населенного пункта; б) принадлежность к объектам транспортной инфраструктуры – в соответствии с пунктом 1 статьи 3 Федерального закона от 8 ноября 2007 года № 257-ФЗ «Об автомобильных дорогах и о дорожной деятельности в Российской Федерации и о внесении изменений в отдельные законодательные акты Российской Федерации»: автомобильная дорога – объект транспортной инфраструктуры; искусственные сооружения – технологическая часть автомобильной дороги – объекта транспортной инфраструктуры;

№ п/п	Параметр проекта	Описание	
		в) возможность опасных природных процессов, явлений и техногенных воздействий – определить по результатам инженерных изысканий; г) принадлежность к опасным производственным объектам – в соответствии с приложением 1 Федерального закона от 21 июля 1997 года № 116-ФЗ «О промышленной безопасности опасных производственных объектов» проектируемый объект не относится к категории опасных производственных объектов; д) пожарная и взрывопожарная опасность – в соответствии с пунктом 2 статьи 27 Федерального закона от 22 июля 2008 года № 123-ФЗ «Технический регламент о требованиях пожарной безопасности» автомобильная дорога не относится ни к одной из категорий по пожарной и взрывопожарной опасности; е) наличие помещений с постоянным пребыванием людей – отсутствуют; ж) уровень ответственности сооружения – нормальный	
6	Технико-экономические показатели объекта	Технико-экономические показатели объекта Категория дороги Строительная длина, км Расчетная скорость, км/ч Число полос движения, шт. Ширина полосы движения, м Ширина разделительной полосы, м Тип дорожной одежды Вид покрытия Расчетные нагрузки: - для автомобильной дороги, кН - для искусственных сооружений Освещение автомобильной дороги: тип опор освещения тип светильников освещения управление освещением	Показатель V (В пределах населенного пункта - Проезд) 2,82 (Уточнить при проектировании) 50 2 3,0 — Капитальный Асфальтобетон (ГОСТ Р 58401.1-2019, ГОСТ Р 58406.2-2020) 115 A14, H14 Требуется Металлические оцинкованные светодиодные в литом корпусе с управлением по технологии PLC (разъем Nema) АСУНО с установкой необходимого оборудования, включая астрономические таймеры в режиме «день/ночь» и учетом изменения естественной освещенности
7	Виды изысканий	Инженерно-геодезические изыскания; инженерно-геологические изыскания; предпроектное обследование участка автомобильной дороги; инженерно-экологические изыскания; инженерно-гидрометеорологические изыскания	
8	Общие требования к инженерным изысканиям	Согласовать с заказчиком проложение трассы автомобильной дороги на местности, только после	

№ п/п	Параметр проекта	Описание
		получения данного согласования продолжить выполнение данных работ по договору. Перед началом выполнения инженерных изысканий выполнить подготовку и согласование схемы расположения земельного участка на кадастровом плане территории с заказчиком и получить необходимые согласования на проведение изысканий у землепользователей и иных заинтересованных лиц в соответствии с действующим законодательством. При необходимости сделать запросы в соответствующие организации для получения имеющихся архивных материалов по проведенным ранее инженерным изысканиям, обеспечив за свой счет оплату соответствующих затрат
8.1	Требования к инженерно-геодезическим изысканиям	До начала выполнения работ составить Программу инженерно-геодезических изысканий и согласовать её с заказчиком. Инженерно-геодезические изыскания выполнить путем проведения топографической съемки с составлением топографического плана в масштабе 1:1000 с сечением рельефа горизонталями через 0,5 м, в местах пересечений и примыканий, водопропускных труб, автобусных остановок и других сооружений, находящихся в полосе отвода дороги и прилегающей местности, выполнить съемку местности в М 1:500, с составлением топографического плана в М 1:500. Составить ведомости углов поворота, реперов, выполнить поперечное нивелирование участка дороги с интервалом 20 м. Инженерно-геодезические изыскания должны обеспечивать получение топографо-геодезических материалов и данных о ситуации и рельефе местности (в том числе дна водотоков), существующих зданиях и сооружениях (наземных, подземных и надземных), элементах планировки, необходимых для комплексной оценки природных и техногенных условий территории реконструкции и обоснования проектных решений. На топографическом плане отобразить все инженерные коммуникации с указанием: - назначения; - принадлежности; - отметок заложения в земле; - марки и сечения кабеля, диаметров и материалов трубопроводов; - всех колодцев и камер с указанием отметок труб и крышек колодцев; - количество проводов воздушных линий, а также отметку провиса кабелей.

№ п/п	Параметр проекта	Описание
		Достоверность нанесения коммуникаций подтвердить владельцами с указанием даты, подписи и печати, фамилии и должности представителя эксплуатирующей организации, выполнивших согласование. На объекте заложить не реже чем через 500 м знаки геодезической основы, позволяющие вынести на местность ось проектируемого сооружения. Знаки геодезической основы совместить с пунктами долговременного закрепления геодезической разбивочной основы, закрепить согласно ГОСТ 32869-2014 и передать представителю государственного заказчика по акту после окончания инженерных изысканий. Все знаки должны быть установлены вдоль границы участка реконструкции в полосе отвода, быть четко обозначены для исключения неумышленного уничтожения, позволять однозначно идентифицировать закрепляемый пункт (представить фото выполнения работ). Система координат – местная (принятая для ведения Государственного кадастра недвижимости) Система высот – Балтийская, 1977 года
8.2	Требования к инженерно-геологическим изысканиям	До начала выполнения работ составить Программу инженерно-геологических изысканий и согласовать её с заказчиком. Инженерно-геологические изыскания выполнить в соответствии с ГОСТ 32868-2014 «Дороги автомобильные общего пользования. Требования к проведению инженерно-геологических изысканий» в объеме, в котором должны обеспечивать комплексное изучение инженерно-геологических условий района работ, включая рельеф, геологическое строение, геоморфологические и гидрогеологические условия, состав, состояние и свойства грунтов, геологические и инженерно-геологические процессы, составление прогноза возможных изменений инженерно-геологических условий в сфере взаимодействия объекта реконструкции с геологической средой
8.3	Требования к предпроектному обследованию участка автомобильной дороги	До начала выполнения работ составить Программу обследования и согласовать её с заказчиком. Установить настоящее состояние автомобильной дороги в отношении: водопропускных труб (при их наличии) выполнить в соответствии с ГОСТ 33146-2014 «Дороги автомобильные общего пользования. Трубы дорожные водопропускные. Методы контроля», СП 79.13330.2012 «Свод правил. Мосты и трубы. Правила обследования и испытаний», ВСН 4-81 «Инструкция по проведению осмотров мостов и труб на автомобильных дорогах», СП 35.13330.2011 «Свод правил. Мосты и трубы»

№ п/п	Параметр проекта	Описание
		с составлением дефектных ведомостей (с приложением фотодокументов и необходимых промеров); обследование состояния грунтов оснований сооружений, обследование земляного полотна, дорожной одежды (с определением состояния, материала, толщины слоев дорожной одежды по всей ширине проезжей части), водопропускных труб (при их наличии) с целью определения несущей способности грунтов и фундаментов, прочности всех несущих элементов сооружений для принятия решения по их реконструкции. На основании инженерных изысканий должна быть сформирована ведомость дефектов проектируемого участка автодороги. В процессе визуальной оценки состояния автомобильной дороги участки делят на однотипные, длиной от 100 до 1000 м, границы которых назначают по однотипным или близким дефектам. В дефектной ведомости необходимо указывать адрес дефекта, вид дефекта, эскизы или фотографии характерных повреждений и дефектов. Ведомость дефектов входит в состав материалов обследования существующей дороги, оформляемых отдельной книгой. Определить состав и интенсивность автомобильного транспорта на каждом перекрёстке. Определить интенсивность пешеходного движения для принятия технических решений по обеспечению безопасности и комфортности участников улично-дорожной сети
8.4	Требования к инженерно-экологическим изысканиям	До начала выполнения работ составить Программу инженерно-экологических изысканий и согласовать её с заказчиком Выполнить инженерно-экологические изыскания в соответствии с требованиями СП 47.13330.2016 и СП 11-102-97. В составе инженерно-экологических изысканий должны быть выполнены следующие работы: а) сбор, обработка и анализ опубликованных и фондовых материалов и данных о состоянии природной среды; б) маршрутные наблюдения с покомпонентным описанием природной среды и ландшафтов в целом, состояния наземных и водных экосистем, источников и признаков загрязнения; в) эколого-гидрогеологические исследования; г) почвенные исследования; д) геоэкологическое опробование, лабораторные химико-аналитические исследования и оценка загрязненности почв, грунтов, поверхностных и подземных вод; е) исследования и оценка радиационной обстановки;

№ п/п	Параметр проекта	Описание
		ж) исследования и оценка физических воздействий; з) изучение растительного и животного мира; и) социально-экономические исследования; к) получение справок от уполномоченных государственных органов: о климатических характеристиках территории; о фоновых концентрациях загрязняющих веществ; о наличии/отсутствии особо охраняемых природных территорий федерального, регионального и местного значения; о наличии/отсутствии скотомогильников, биотермических ям и сибиреязвенных захоронений павших животных; о наличии/отсутствии поверхностных и подземных источников централизованного водоснабжения, размеры соответствующих зон санитарной охраны водозаборных скважин, зон санитарной охраны; о наличии/отсутствии земель лесного фонда; о наличии/отсутствии редких и охраняемых видов растений и животных, в том числе занесенных в Красные книги различного ранга, наличии местообитаний, плотности охотничьих видов, о видовом составе птиц и млекопитающих; о наличии объектов культурного наследия (при производстве инженерно-экологических изысканий, в случае обнаружения объектов культурного наследия необходимо незамедлительно оповестить об этом заказчика); об иных установленных зонах с особыми условиями использования территории; л) определение необходимости разработки природоохранных мероприятий; м) иные работы, необходимые для выполнения проектной документации
8.5	Требования к инженерно-гидрометеорологическим изысканиям	До начала выполнения работ составить Программу инженерно-гидрометеорологических изысканий и согласовать её с заказчиком. Выполнить инженерно-гидрометеорологические изыскания в соответствии с требованиями СП 47.13330.2016 и СП 11-103-97, руководствуясь СП 33-101-2003 «Определение основных расчетных гидрологических характеристик», СП 131.13330.2020 «Строительная климатология (актуализированная редакция СНиП 23.01.99*) 2018 г.». В отчетных материалах предоставить: определение основных характеристик климатических условий территории (температуры и влажности воздуха, количества атмосферных осадков, направлений ветров и глубины промерзания грунтов);

№ п/п	Параметр проекта	Описание
		изучение гидрометеорологического режима территории, планируемой под застройку; сведения о формировании весеннего половодья стока и дождевого стока, основные гидрологические характеристики постоянных и непостоянных водотоков, включая «сухие» лога, с обеспеченностью 1%; определение возможности проявления опасных гидрометеорологических процессов и явлений, прогноз их воздействия на проектируемые здания и сооружения; разработка, при необходимости, рекомендаций по проектированию сооружений инженерной защиты и водопропускных сооружений; по результатам выполненных инженерно-гидрометеорологических изысканий составить технический отчет
9	Требования по обеспечению контроля качества при выполнении инженерных изысканий	В соответствии с ГОСТ 33179-2014 организовать внутриведомственный контроль
10	Требования к точности, надежности, достоверности и обеспеченности данных и характеристик, получаемых при инженерных изысканиях	В соответствии с нормативной документацией. Требования, превышающие предусмотренные требованиями нормативной документацией обязательного применения, – не требуется
11	Требования к составу, форме и формату предоставления результатов инженерных изысканий, порядку их передачи заказчику	Состав инженерных изысканий, форма предоставления – технический отчет в составе 1-го тома. Изыскания выполнить на основании Программы работ. После проверки оформленный технический отчет передать заказчику в переплетенном виде (4 экземпляра) и на электронном носителе

**АДМИНИСТРАЦИЯ
КРАСНОДОЛИНСКОГО СЕЛЬСОВЕТА
СОВЕТСКОГО РАЙОНА КУРСКОЙ ОБЛАСТИ**

306632, Курская область, Советский район, с. Красная Долина, тел/факс: 8(47158)34224: sel_krasnodolinskiy@bk.ru


от 29.08.2025 № 307
на № 1891/677 от 27.08.2025г.

Директору
ООО «ГеоТехТранс»
К.Н.Родионову

Уважаемый Кирилл Николаевич!

Администрация Краснодолинского сельсовета Советского района Курской области на основании пункта 12.7 статьи 45 Градостроительного кодекса Российской Федерации, рассмотрев документацию по планировке и межеванию территории объекта «Автомобильная дорога «Курск-Борисоглебск»-Кшенский- граница Липецкой области- Красная Долина. Реконструкция» согласовывает без замечаний.

Глава Краснодолинского сельсовета
Советского района Курской области

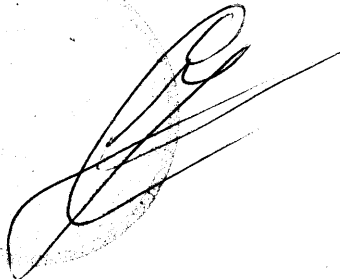

А.И.Угланов