



**ОБЩЕСТВО С ОГРАНИЧЕННОЙ ОТВЕТСТВЕННОСТЬЮ
«ГЕОИНФОРМАЦИОННЫЕ И ТРАНСПОРТНЫЕ ТЕХНОЛОГИИ»**

Регистрационный номер члена СРО: П-078-003664085889-0062

Заказчик: Областное казенное учреждение «Курскавтодор»

**"Автомобильная дорога "Курск - Борисоглебск" -
Кшенский - граница Липецкой области" - Красная
Долина. Реконструкция."**

ДОКУМЕНТАЦИЯ ПО ПЛАНИРОВКЕ ТЕРРИТОРИИ

**Основная (утверждаемая) часть проекта планировки
территории**

1891/01-25-ППТ

Том 1



Воронеж, 2025



ОБЩЕСТВО С ОГРАНИЧЕННОЙ ОТВЕТСТВЕННОСТЬЮ
«ГЕОИНФОРМАЦИОННЫЕ И ТРАНСПОРТНЫЕ ТЕХНОЛОГИИ»

Регистрационный номер члена СРО: П-078-003664085889-0062

Заказчик: Областное казенное учреждение «Курскавтодор»

**"Автомобильная дорога "Курск - Борисоглебск" -
Кшенский - граница Липецкой области" - Красная
Долина. Реконструкция."**

ДОКУМЕНТАЦИЯ ПО ПЛАНИРОВКЕ ТЕРРИТОРИИ

**Основная (утверждаемая) часть проекта планировки
территории**

1891/01-25-ППТ

Том 1

Директор

Главный инженер проекта




К.Н.Родионов

А.И.Стародубцев


Воронеж, 2025

Раздел 1 «Проект планировки территории. Графическая часть»

Согласовано	
Взам. инв. №	
Листы дата	
Инд. № подл.	

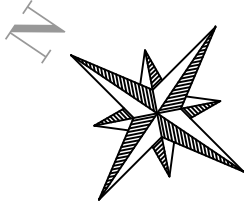

Курская область, Советский муниципальный район, Краснодолинский сельсовет

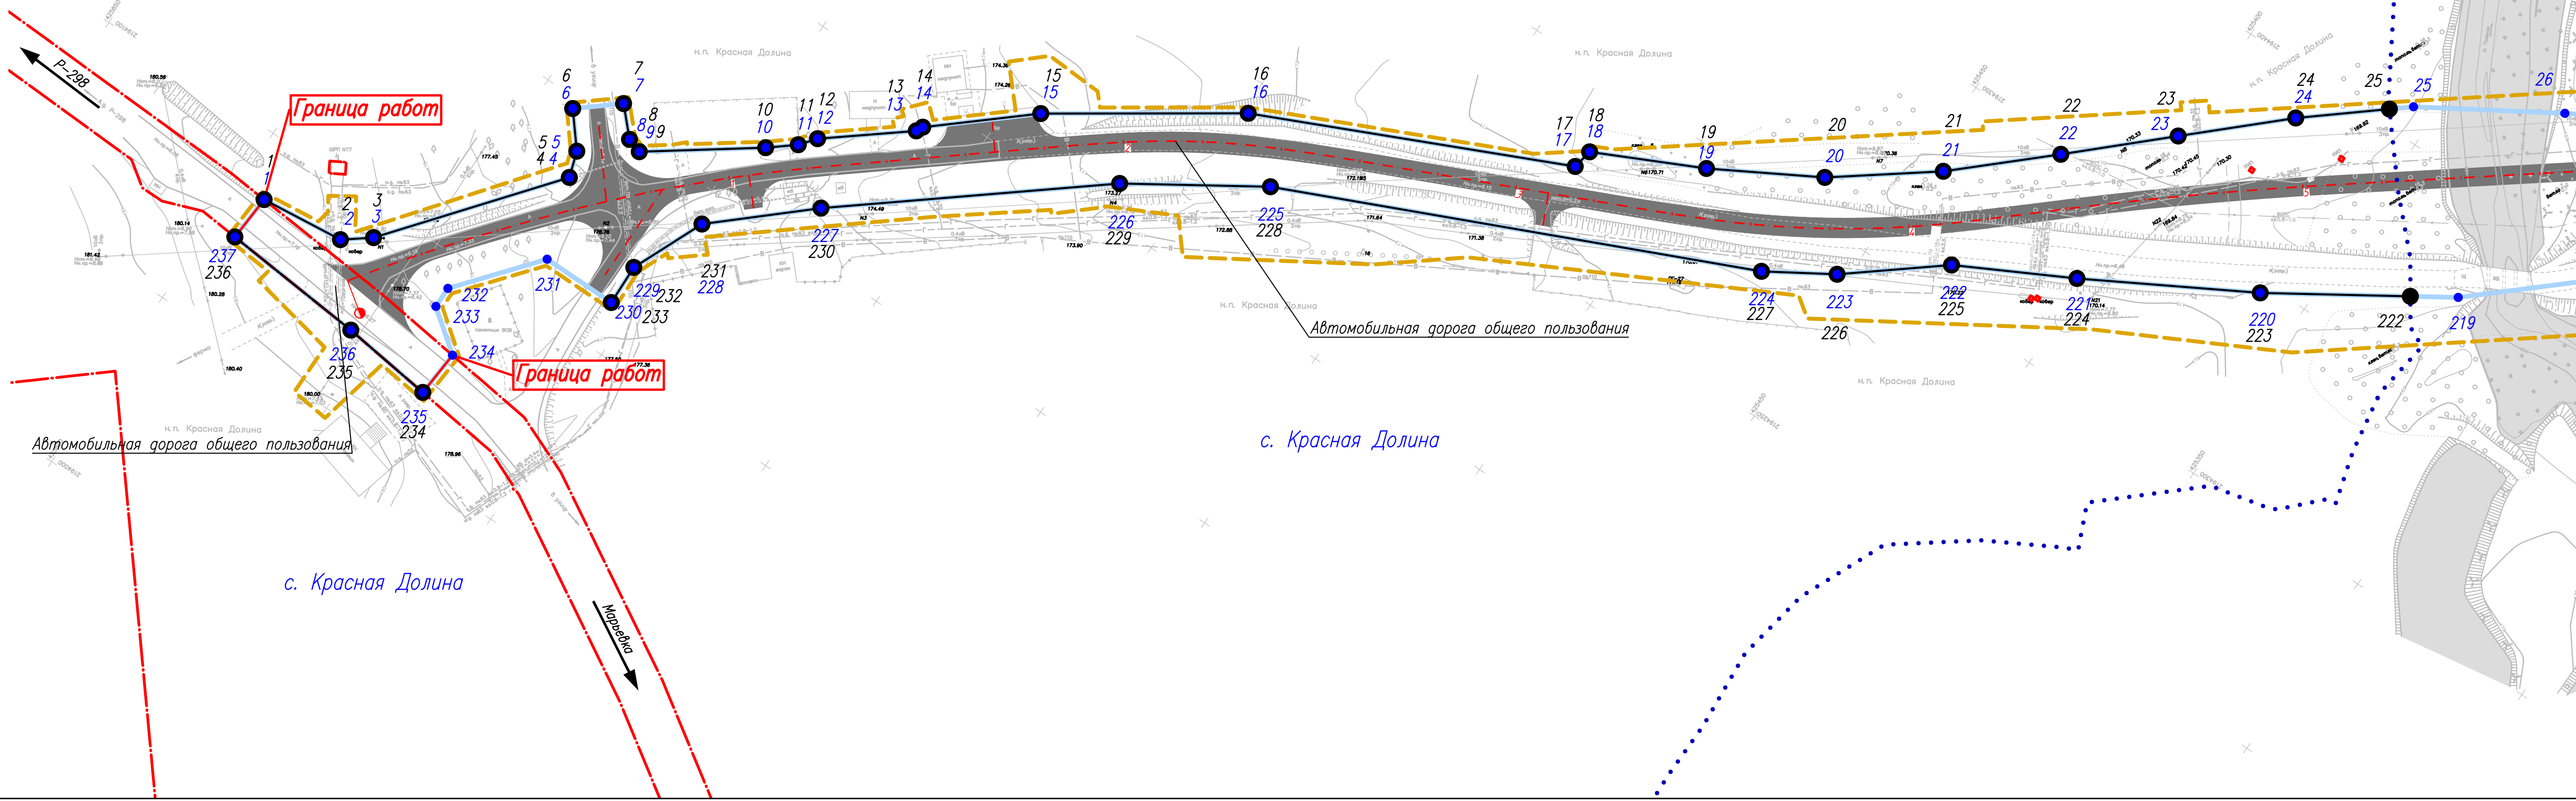

Условные обозначения:

- Объект капитального строительства (автомобильная дорога);
- Ось автомобильной дороги, номер пикета;
- Границы территории, в отношении которой осуществляется подготовка проекта планировки;
- Границы зон планируемого размещения линейных объектов;
- Номера и обозначение характерных точек границ зон планируемого размещения линейных объектов;
- Устанавливаемые красные линии (для автомобильных дорог);
- Номера и обозначение характерных точек красных линий;
- Границы муниципальных образований, населенных пунктов;
- Границы береговой полосы водного объекта;
- Наименования муниципальных образований, населенных пунктов.

с. Красная Долина

Примечания:



- Границы территории улично-дорожной сети (красные линии) не установлены, что подтверждается письмом администрации Советского района Курской области от 22.04.2025 № 21-1312;
- Устанавливаемая красная линия сформирована с учетом положений Градостроительного Кодекса РФ от 29.12.2004 № 190-ФЗ в части определения данного понятия (красные линии — линии, которые обозначают границы территорий общего пользования и подлежат установлению, изменению или отмене в документации по планировке территории), а также на основании содержания ст. 6 Водного Кодекса от 03.06.2006 № 74-ФЗ, относящей полосу земли вдоль береговой линии (береговая полоса) к территориям общего пользования. Береговые полосы р. Грязная и ручья установлены на основании ст. 6 Водного Кодекса РФ от 03.06.2006 № 74-ФЗ с учетом данных ЕПРН о береговой линии реки и составляют 20 м и 5 м соответственно от границы водного объекта;
- В границах объекта капитального строительства отсутствуют зоны планируемого размещения объектов дорожного сервиса, иных зданий и сооружений, необходимых для содержания автомобильных дорог общего пользования федерального значения.

Схема совмещения листов:

						1891/01-25-ППТ			
						"Автомобильная дорога "Курск - Борисоглебск" - Кшенский - граница Липецкой области" - Красная Долина. Реконструкция."			
Изм.	Кол.уч.	Лист	№ док.	Подп.	Дата	Основная (утверждаемая) часть проекта планировки территории	Стадия	Лист	Листов
Разработал	Есенникова	27.08.25					ДПТ	1	5
Проверил	Меньших	27.08.25							
Нач.отдела	Меньших	27.08.25				Чертеж красных линий, совмещенный с чертежом границ зон планируемого размещения линейных объектов М1:1000	ООО "ГеоТехТранс"		
Н.контр.	Подберезкая	27.08.25							
ГИП	Стародубцев	27.08.25							



Курская область, Советский муниципальный район, Краснодолинский сельсовет

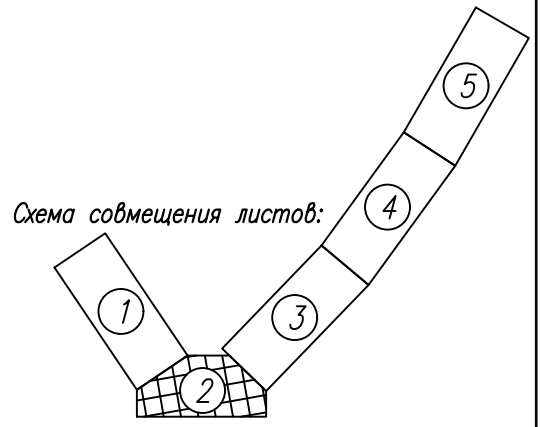
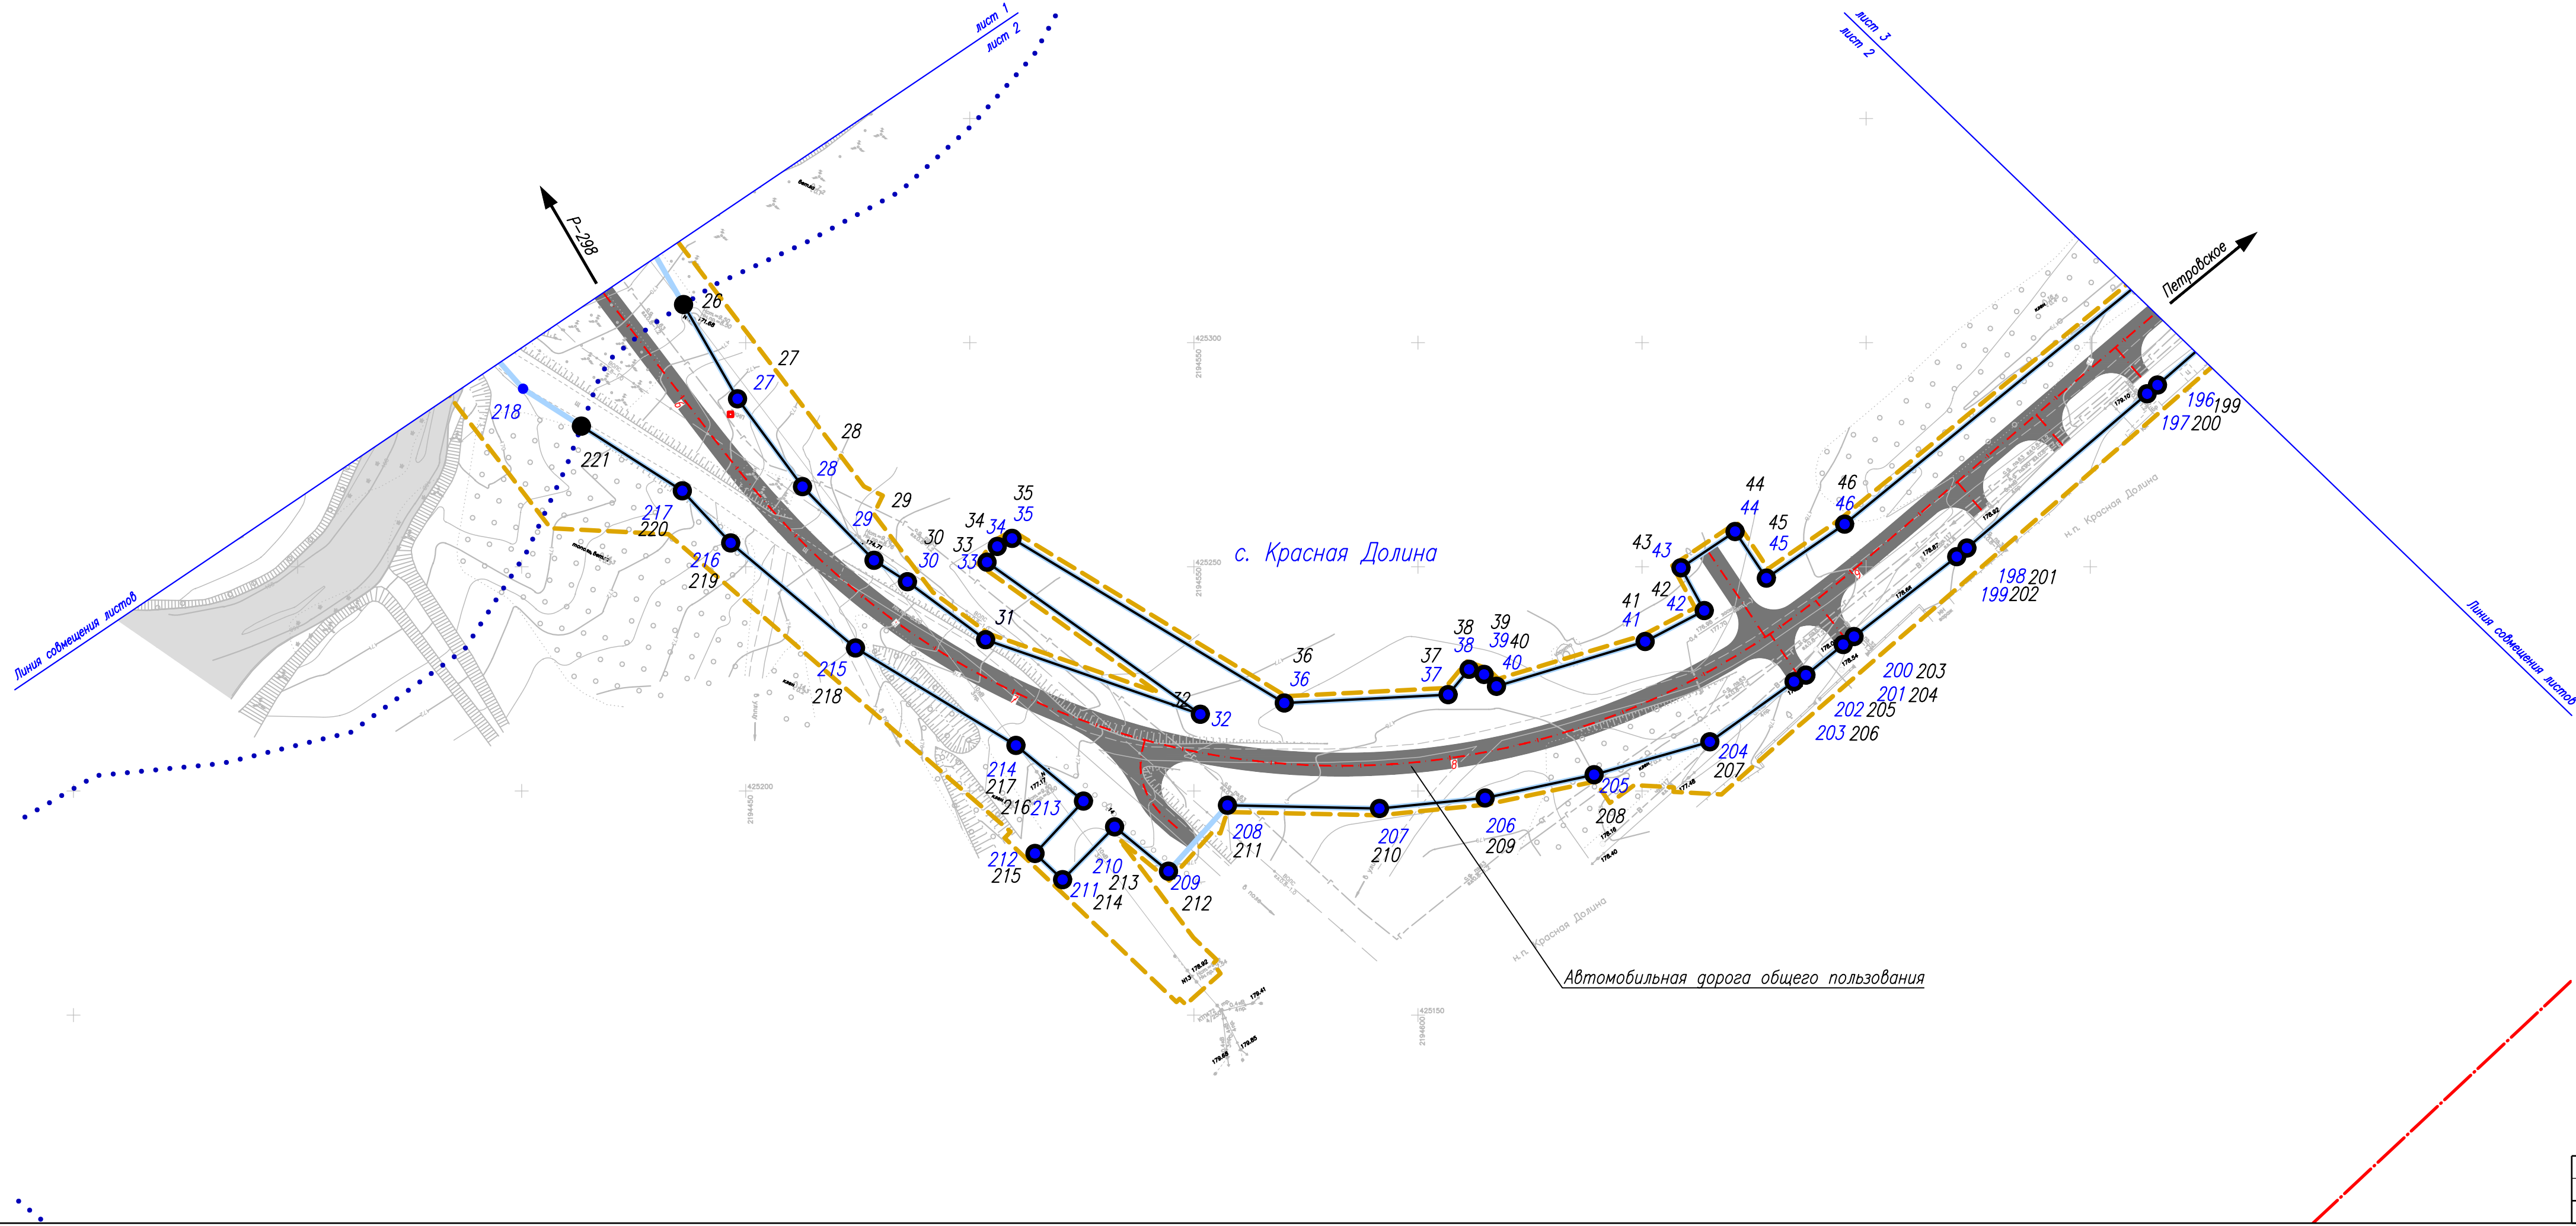


Изм.	Кол.уч.	Лист	№ док.	Подп.	Дата

1891/01-25-ППТ

Лист
2

Изд. № подл.	Подп. дата	Взам. инв. №

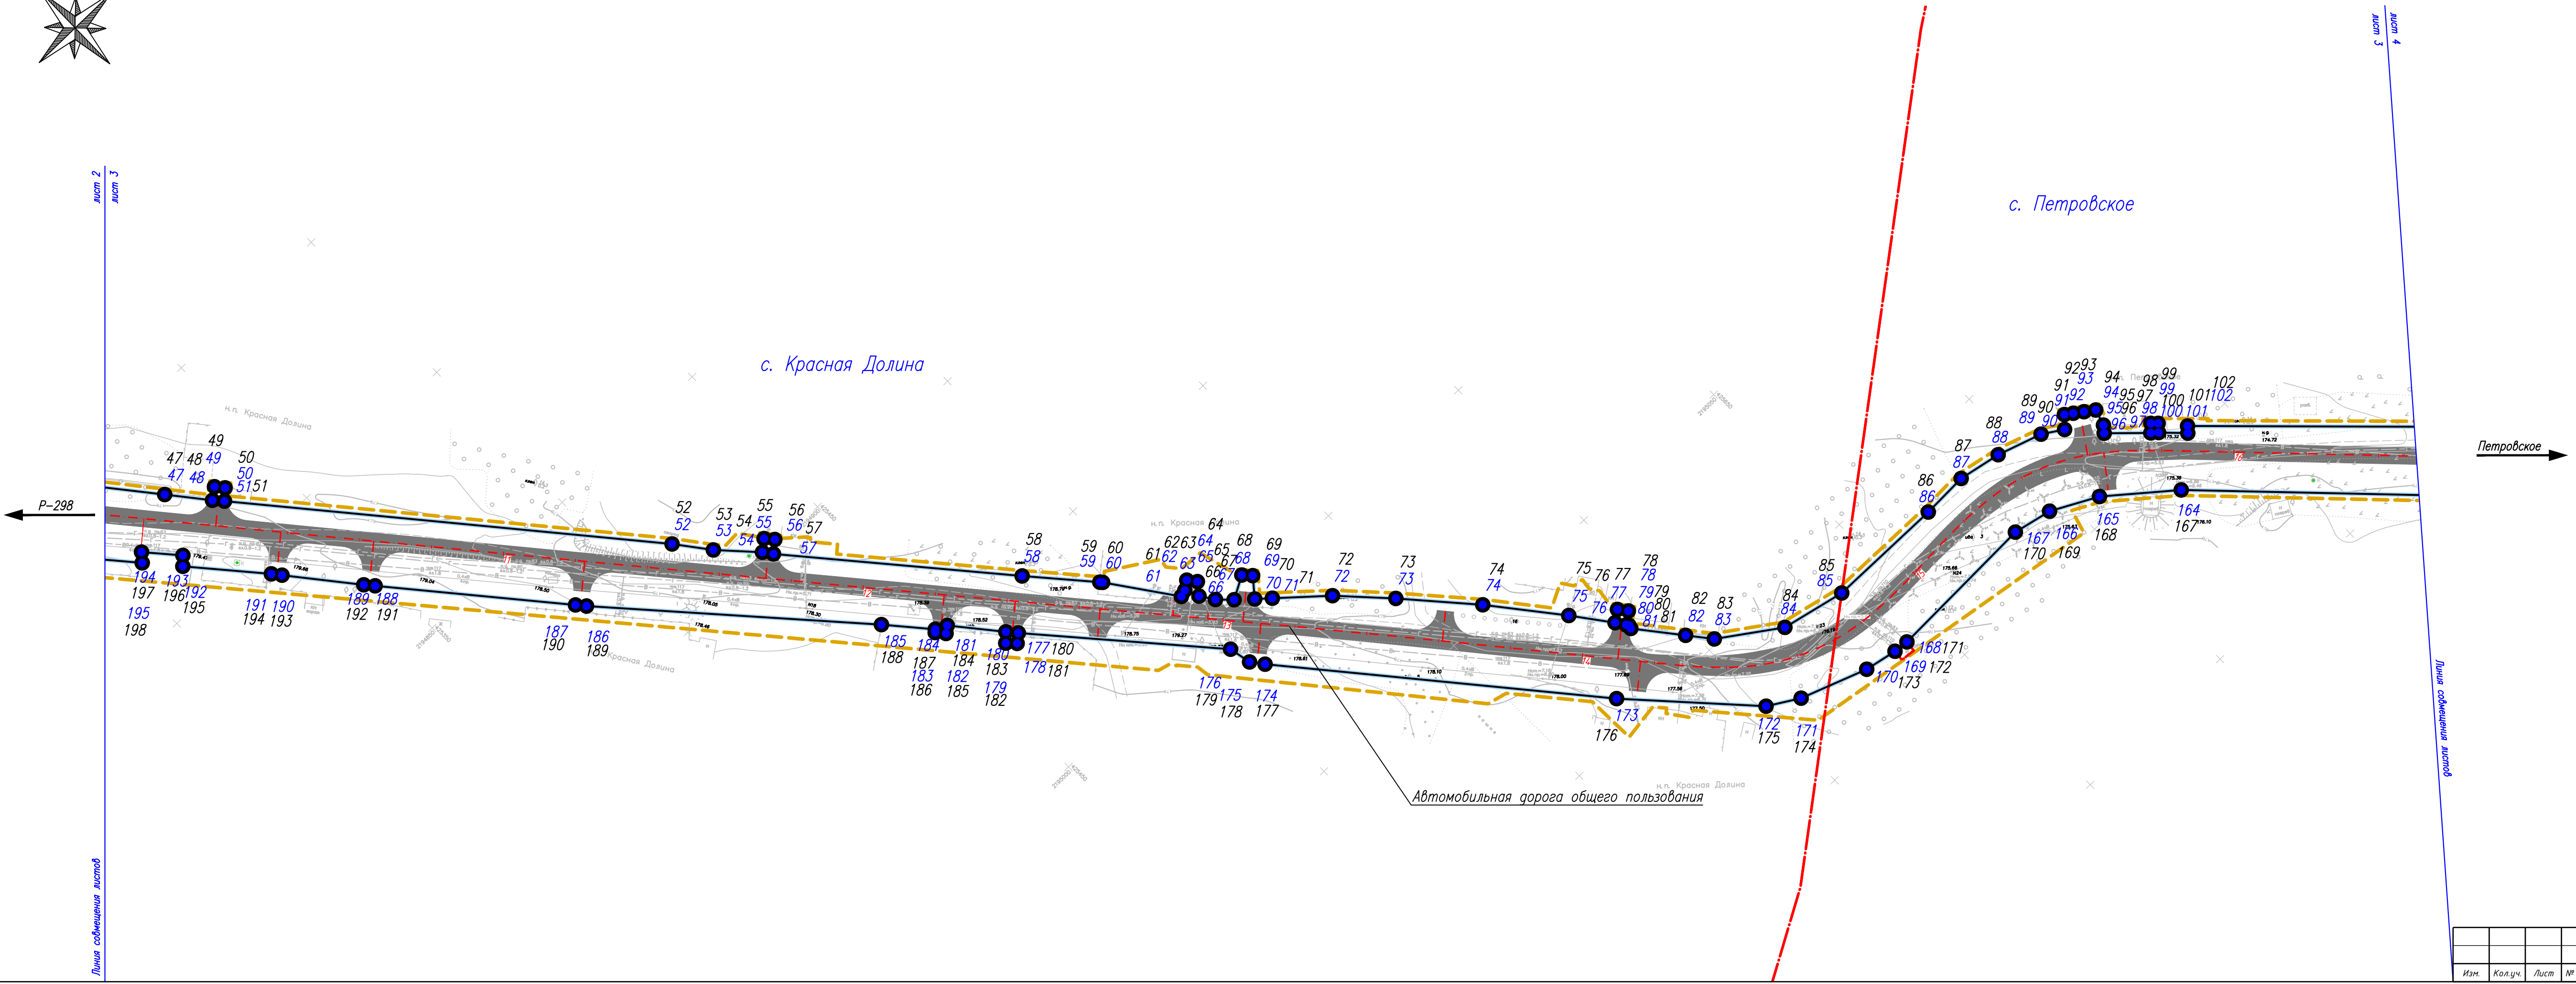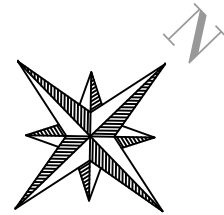

Петровское →

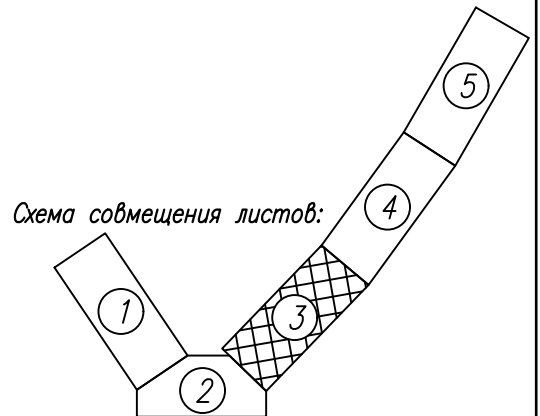


Схема совмещения листов:

							1891/01-25-ППТ	Лист 3
Изм.	Кол.уч.	Лист	№ док.	Подп.	Дата			

Изд. № подл.	Подп. и дата	Взам. инв. №

Курская область, Советский муниципальный район, Краснодолинский сельсовет

с. Красная Долина


с. Петровское

P-298

Петровское

Автомобильная дорога общего пользования

Схема совмещения листов:

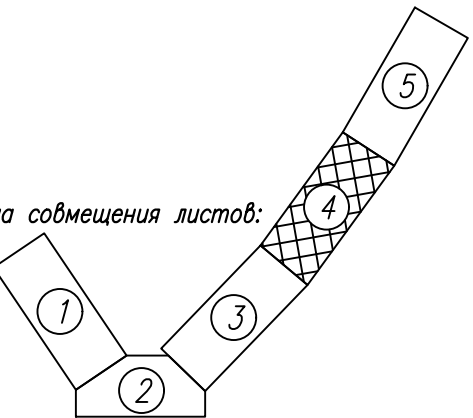


Изм.	Кол.уч.	Лист	№ док.	Подп.	Дата

1891/01-25-ППТ

Лист


4

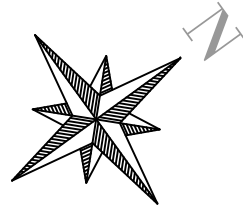

лист 3
лист 4

лист 4
лист 5

Листа совмещения листов

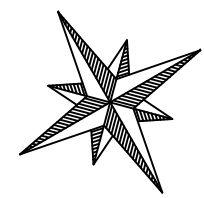

лист 4
лист 5

Р-298

Петровское

Граница работ


Автомобильная дорога общего пользования

с. Петровское

Краснодолинский сельсовет

Краснодолинский сельсовет

Схема совмещения листов:

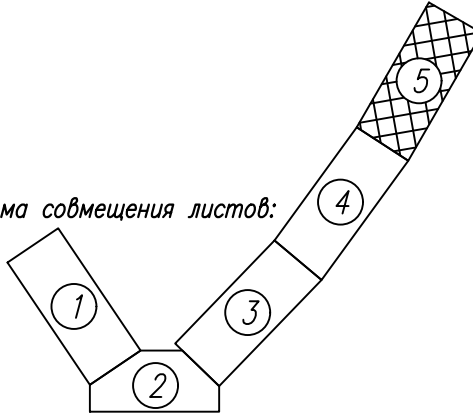

Изм.	Кол.уч.	Лист	№ док.	Подп.	Дата

1891/01-25-ППТ


Лист
5

Изд. № подл.	Подп. дата	Взам. инв. №

Линия совмещения листов

Номер точки	Координата X	Координата Y
1	425792.52	2194084.85
2	425770.89	2194087.25
3	425764.24	2194092.33
4	425731.75	2194132.58
5	425733.89	2194139.13
6	425740.77	2194147.48
7	425730.82	2194155.71
8	425724.52	2194149.06
9	425720.74	2194147.84
10	425694.85	2194166.54
11	425688.45	2194171.75
12	425685.24	2194175.75
13	425665.69	2194191.32
14	425664.87	2194193.00
15	425642.08	2194212.52
16	425598.69	2194241.87
17	425522.73	2194276.91
18	425521.78	2194282.01
19	425494.97	2194295.04
20	425468.93	2194309.87
21	425444.98	2194327.88
22	425422.79	2194348.04
23	425400.80	2194368.44
24	425378.73	2194388.80
25	425360.39	2194403.90
26	425308.50	2194436.13
27	425287.48	2194448.18
28	425267.88	2194462.67
29	425251.44	2194478.63
30	425246.67	2194486.08
31	425233.72	2194503.52
32	425217.10	2194551.45
33	425251.03	2194503.85
34	425254.54	2194506.14
35	425256.33	2194509.44
36	425219.61	2194570.18
37	425221.47	2194606.73
38	425227.13	2194611.42
39	425225.99	2194614.76
40	425223.33	2194617.52
41	425233.32	2194650.69
42	425240.22	2194663.89
43	425249.78	2194658.70
44	425257.86	2194670.77
45	425247.46	2194677.74
46	425259.51	2194695.21
47	425322.36	2194772.04
48	425330.77	2194782.36
49	425333.77	2194780.05
50	425335.68	2194782.32

Номер точки	Координата X	Координата Y
51	425333.00	2194784.83
52	425413.89	2194879.41
53	425420.96	2194888.56
54	425430.30	2194898.45
55	425433.23	2194896.04
56	425435.20	2194898.30
57	425432.17	2194900.91
58	425477.45	2194953.10
59	425491.73	2194969.27
60	425492.25	2194969.87
61	425505.21	2194987.79
62	425507.05	2194987.25
63	425509.42	2194985.60
64	425511.26	2194987.93
65	425508.80	2194991.11
66	425511.42	2194994.96
67	425515.09	2194998.59
68	425521.37	2194995.17
69	425523.41	2194997.37
70	425519.34	2195002.40
71	425523.00	2195005.64
72	425535.46	2195016.71
73	425547.54	2195029.43
74	425563.63	2195047.41
75	425578.69	2195066.08
76	425586.53	2195076.41
77	425589.54	2195074.24
78	425591.44	2195076.62
79	425588.32	2195078.98
80	425588.77	2195079.59
81	425588.56	2195080.58
82	425598.15	2195092.49
83	425603.17	2195098.74
84	425619.45	2195109.99
85	425637.36	2195114.08
86	425670.16	2195114.62
87	425683.16	2195114.26
88	425695.08	2195116.66
89	425707.57	2195120.81
90	425713.17	2195124.41
91	425715.99	2195121.40
92	425717.99	2195122.84
93	425720.42	2195124.59
94	425723.11	2195126.52
95	425721.74	2195131.00
96	425720.33	2195132.76
97	425729.66	2195141.66
98	425731.52	2195139.78
99	425732.95	2195141.17
100	425731.29	2195143.10
101	425737.00	2195148.82
102	425738.32	2195147.34

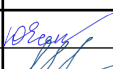Взам.инв. №	Подп.и дата	1891/01-25-ППТ								
		Изм.	Кол.уч.	Лист	№ док.	Подп.	Дата			
Инв.№ подл.		Разработал	Есенникова			27.08.25	Каталог координат устанавливаемых красных линий	Стадия	Лист	Листов
		Проверил	Меньших			27.08.25		ДПТ	1	3
		Нач.отдела	Меньших			27.08.25		ООО "ГеоТехТранс"		
		Н.контр.	Поддерецкая			27.08.25				
		ГИП	Стародубцев			27.08.25				


Номер точки	Координата X	Координата Y
103	425798.30	2195205.63
104	425900.34	2195299.42
105	425942.07	2195334.57
106	426118.00	2195470.92
107	426147.33	2195490.78
108	426178.01	2195508.33
109	426262.66	2195546.39
110	426278.60	2195555.35
111	426291.68	2195562.15
112	426296.31	2195564.41
113	426305.69	2195540.51
114	426345.79	2195559.80
115	426354.54	2195564.01
116	426349.33	2195587.37
117	426396.98	2195616.23
118	426413.13	2195626.51
119	426440.60	2195643.76
120	426540.86	2195704.62
121	426604.21	2195741.08
122	426642.41	2195764.14
123	426664.72	2195777.64
124	426685.46	2195793.32
125	426713.32	2195811.92
126	426720.78	2195798.68
127	426745.53	2195813.85
128	426737.18	2195826.65
129	426771.18	2195849.22
130	426762.19	2195863.90
131	426612.50	2195771.20
132	426520.66	2195713.92
133	426463.07	2195679.29
134	426438.06	2195661.91
135	426404.32	2195641.55
136	426401.70	2195640.07
137	426400.27	2195639.28
138	426397.48	2195637.70
139	426393.62	2195635.53
140	426388.56	2195643.91
141	426373.22	2195634.81
142	426375.34	2195630.95
143	426369.39	2195628.17
144	426359.71	2195622.95
145	426360.50	2195617.50
146	426338.85	2195608.21
147	426337.99	2195610.84
148	426330.81	2195609.09
149	426319.30	2195606.29
150	426316.18	2195605.53
151	426301.09	2195591.79
152	426294.03	2195600.93
153	426283.35	2195592.66
154	426287.81	2195584.44
155	426149.57	2195514.59
156	426147.02	2195513.05
157	426138.78	2195508.19

Номер точки	Координата X	Координата Y
158	426061.77	2195452.48
159	426059.45	2195450.63
160	425928.04	2195349.20
161	425922.03	2195344.66
162	425909.95	2195333.53
163	425907.64	2195331.62
164	425860.61	2195291.64
165	425858.47	2195289.58
166	425780.55	2195215.09
167	425724.77	2195158.87
168	425707.22	2195144.45
169	425694.46	2195137.78
170	425683.64	2195135.36
171	425640.95	2195136.35
172	425636.79	2195135.92
173	425627.68	2195134.06
174	425609.06	2195127.20
175	425600.55	2195122.06
176	425572.25	2195091.81
177	425508.87	2195017.36
178	425506.20	2195013.93
179	425504.88	2195007.76
180	425465.73	2194963.72
181	425463.51	2194965.56
182	425461.27	2194963.32
183	425463.48	2194961.08
184	425453.02	2194948.56
185	425451.24	2194949.91
186	425449.26	2194947.65
187	425449.90	2194947.00
188	425440.09	2194935.73
189	425384.93	2194875.32
190	425382.95	2194872.99
191	425346.73	2194830.65
192	425344.65	2194828.27
193	425330.22	2194810.64
194	425328.35	2194808.33
195	425312.18	2194789.79
196	425314.30	2194787.64
197	425306.70	2194779.02
198	425304.76	2194781.31
199	425290.55	2194765.01
200	425288.59	2194762.70
201	425254.17	2194722.49
202	425252.26	2194720.22
203	425234.43	2194697.31
204	425232.65	2194694.89
205	425225.83	2194686.57
206	425224.37	2194683.93
207	425210.96	2194665.14
208	425203.60	2194639.30
209	425198.43	2194614.99
210	425196.08	2194591.41
211	425196.79	2194557.49
212	425182.08	2194544.33
213	425191.98	2194532.32
214	425180.20	2194520.72

Инв.№ подл.	Подп.и дата	Взам.инв. №							Лист
			1891/01-25-ППТ						
			Изм.	Кол.уч.	Лист	№ док.	Подп.	Дата	

Номер точки	Координата X	Координата Y
215	425186.05	2194514.56
216	425197.73	2194525.36
217	425210.15	2194510.30
218	425231.88	2194474.51
219	425255.32	2194446.66
220	425266.95	2194435.86
221	425281.37	2194413.33
222	425329.56	2194367.66
223	425361.48	2194347.18
224	425401.88	2194324.33
225	425430.04	2194309.43
226	425452.68	2194291.33
227	425468.92	2194281.27
228	425583.66	2194229.64
229	425615.70	2194209.03
230	425674.74	2194161.69
231	425697.40	2194141.56
232	425705.56	2194122.85
233	425705.32	2194112.33
234	425732.07	2194066.91
235	425755.95	2194069.77
236	425793.36	2194072.91

Инв.№ подл.	Подп.и дата	Взам.инв. №							1891/01-25-ППТ		Лист
											3
			Изм.	Кол.уч.	Лист	№ док.	Подп.	Дата			

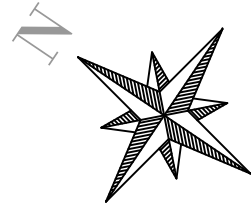

с. Красная Долина

с. Красная Долина

с. Красная Долина

Петровское

Схема совмещения листов:


						1891/01-25-ППТ “Автомобильная дорога “Курск – Борисоглебск” – Кшенский – граница Липецкой области” – Красная Долина. Реконструкция.”				
Изм.	Колуч.	Лист	№ док.	Подп.	Дата					
Разработал	Есенникова				27.08.25		Основная (утверждаемая) часть проекта планировки территории	Стадия	Лист	Листов
Проверил	Меньших				27.08.25			ДПТ	1	3
Нач.отдела	Меньших				27.08.25					
Н.контр.	Подберезкая				27.08.25	Чертеж границ зон планируемого размещения линейных объектов, подлежащих реконструкции в связи с изменением их местоположения. Водопротоходы М1:1000	ООО “GeoTexТранс”			
ГИП	Стародубцев				27.08.25					

Формат (891x297)



Условные обозначения коммуникаций:

- Объект капитального строительства (автомобильная дорога);
- Ось автомобильной дороги, номер пикета;
- Границы территории, в отношении которой осуществляется подготовка проекта планировки;
- Границы зон планируемого размещения линейных объектов;
- Границы муниципальных образований, населенных пунктов;
- Наименования муниципальных образований, населенных пунктов;
- Границы зон планируемого размещения линейных объектов (водопроводов), подлежащих реконструкции в связи с изменением их местоположения;
- Номера и обозначения характерных точек границ зон планируемого размещения линейных объектов (водопроводов), подлежащих реконструкции в связи с изменением их местоположения.

- Проектируемые водопроводы;
- Проектируемые газопроводы;
- Проектируемые высоковольтные линии электропередач;
- Проектируемые низковольтные линии электропередач;
- Проектируемые подземные высоковольтные электрокабели;
- Проектируемые подземные низковольтные электрокабели;
- Проектируемые кабели связи;
- Демонтируемые коммуникации;
- Проектируемое освещение.

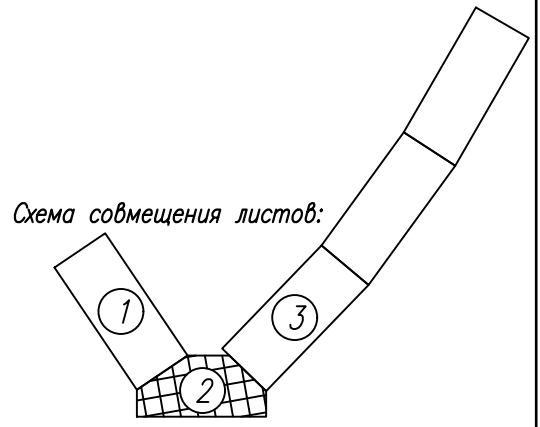

1891/01-25-ППТ	А
----------------	---

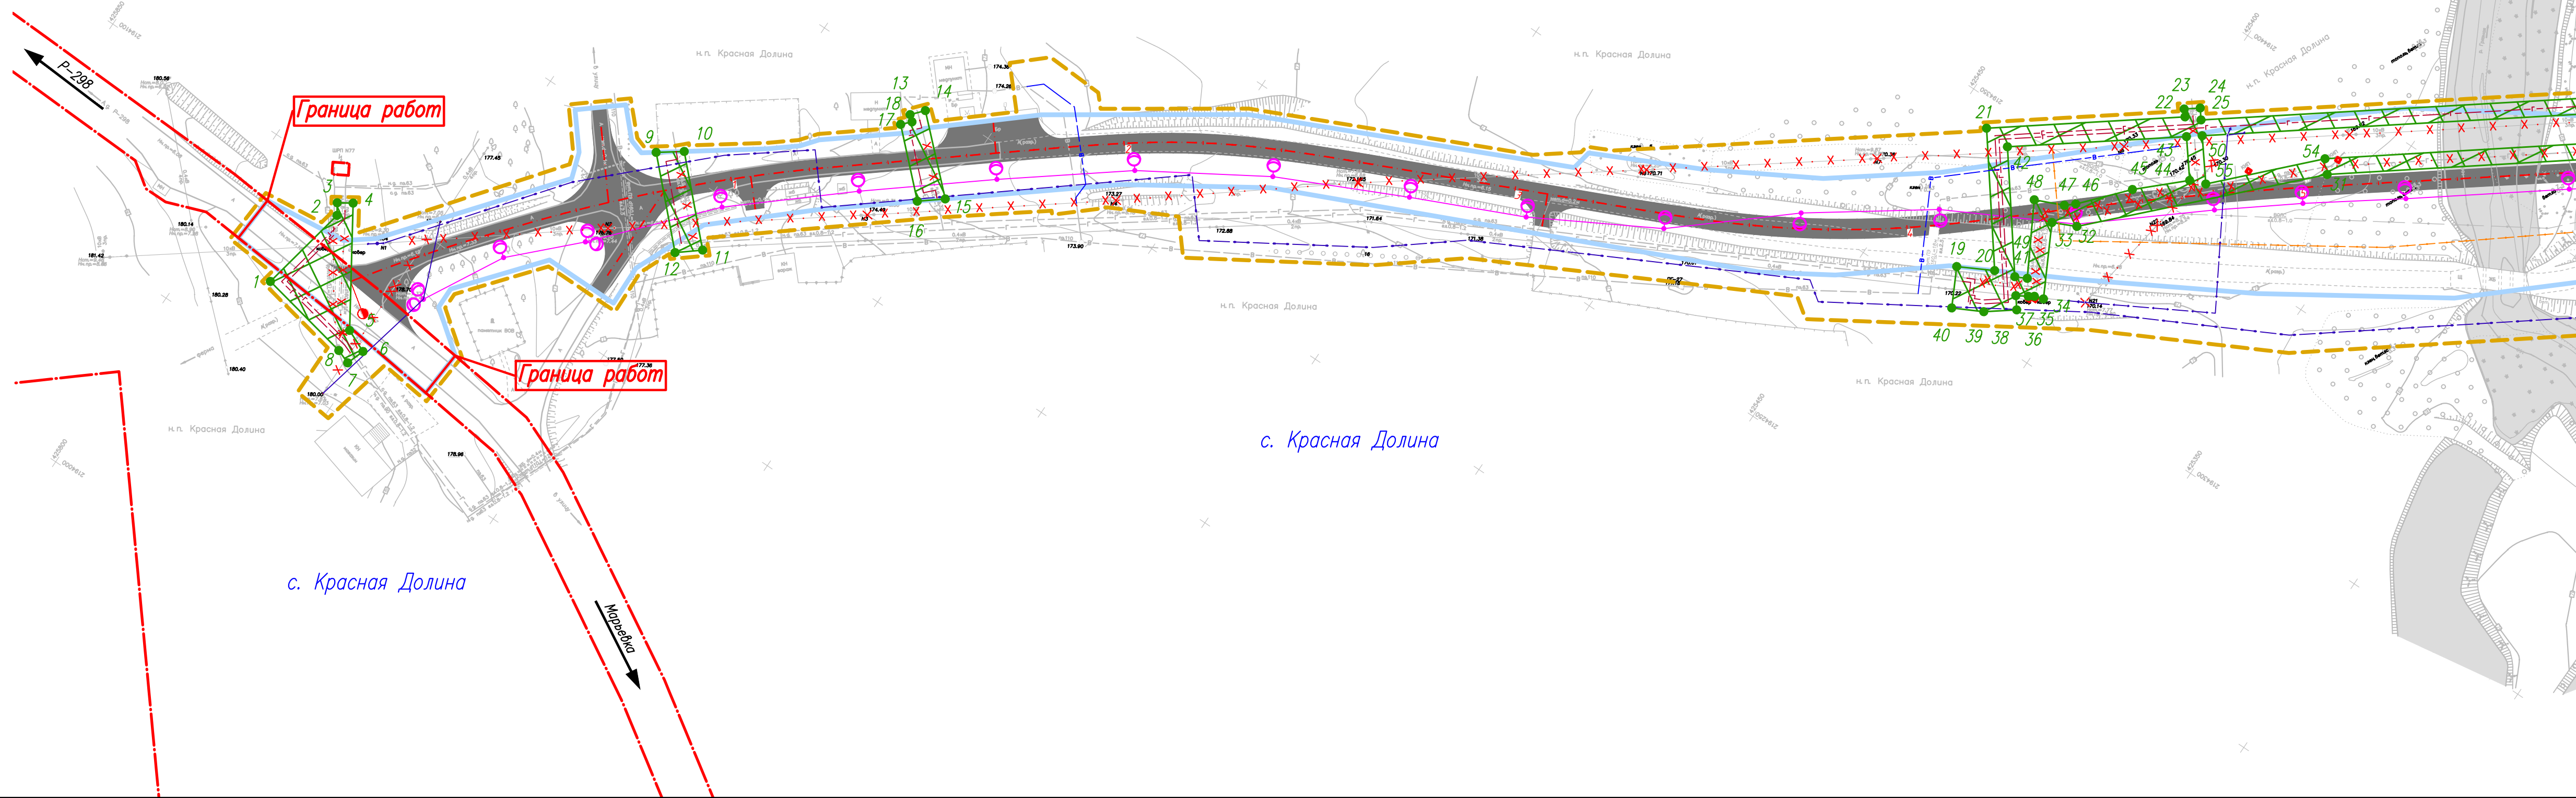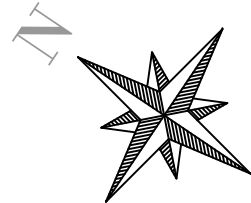


- Условные обозначения:

- Объект капитального строительства (автомобильная дорога);
- Ось автомобильной дороги, номер пикета;
- Границы территории, в отношении которой осуществляется подготовка проекта планировки;
- Границы зон планируемого размещения линейных объектов;
- Границы муниципальных образований, населенных пунктов;
- Наименования муниципальных образований, населенных пунктов;
- Границы зон планируемого размещения линейных объектов (газопроводов), подлежащих реконструкции в связи с изменением их местоположения;
- Номера и обозначения характерных точек границ зон планируемого размещения линейных объектов (газопроводов), подлежащих реконструкции в связи с изменением их местоположения.

- Условные обозначения коммуникаций:

- Проектируемые водопроводы;
- Проектируемые газопроводы;
- Проектируемые высоковольтные линии электропередач;
- Проектируемые низковольтные линии электропередач;
- Проектируемые подземные высоковольтные электрокабели;
- Проектируемые подземные низковольтные электрокабели;
- Проектируемые кабели связи;
- Демонтируемые коммуникации;
- Проектируемое освещение.

Схема совмещения листов:

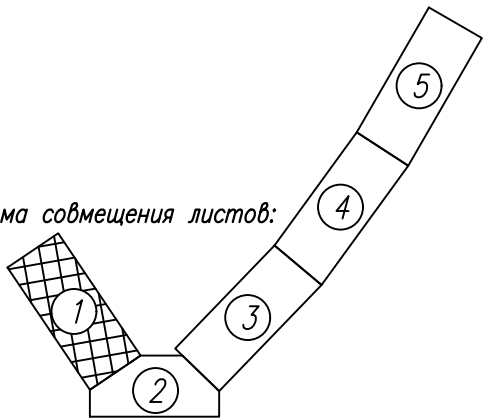



						1891/01-25-ППТ			
						"Автомобильная дорога "Курск - Борисоглебск" - Кшенский - граница Липецкой области" - Красная Долина. Реконструкция."			
Изм.	Колуч.	Лист	№ док.	Подп.	Дата	Основная (утверждаемая) часть проекта планировки территории	Стадия	Лист	Листов
Разработал	Есеникова				27.08.25		ДПТ	1	5
Проверил	Меньших				27.08.25				
Нач.отдела	Меньших				27.08.25				
Н.контр.	Подберезкая				27.08.25	Чертеж границ зон планируемого размещения линейных объектов, подлежащих реконструкции в связи с изменением их местоположения. Газопроводы М1-1000	ООО "ГеоТехТранс"		
ГИП	Стародубцев				27.08.25				

Инв.№ подл.	Подпи дата	Взам инв. №	Согласовано		

Курская область, Советский муниципальный район, Краснодолинский сельсовет

лист 1
лист 2

лист 3
лист 2

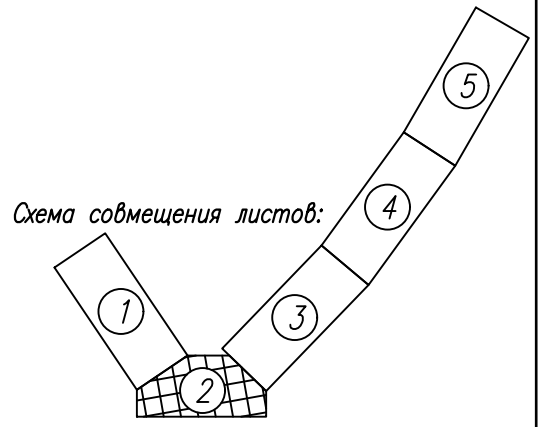
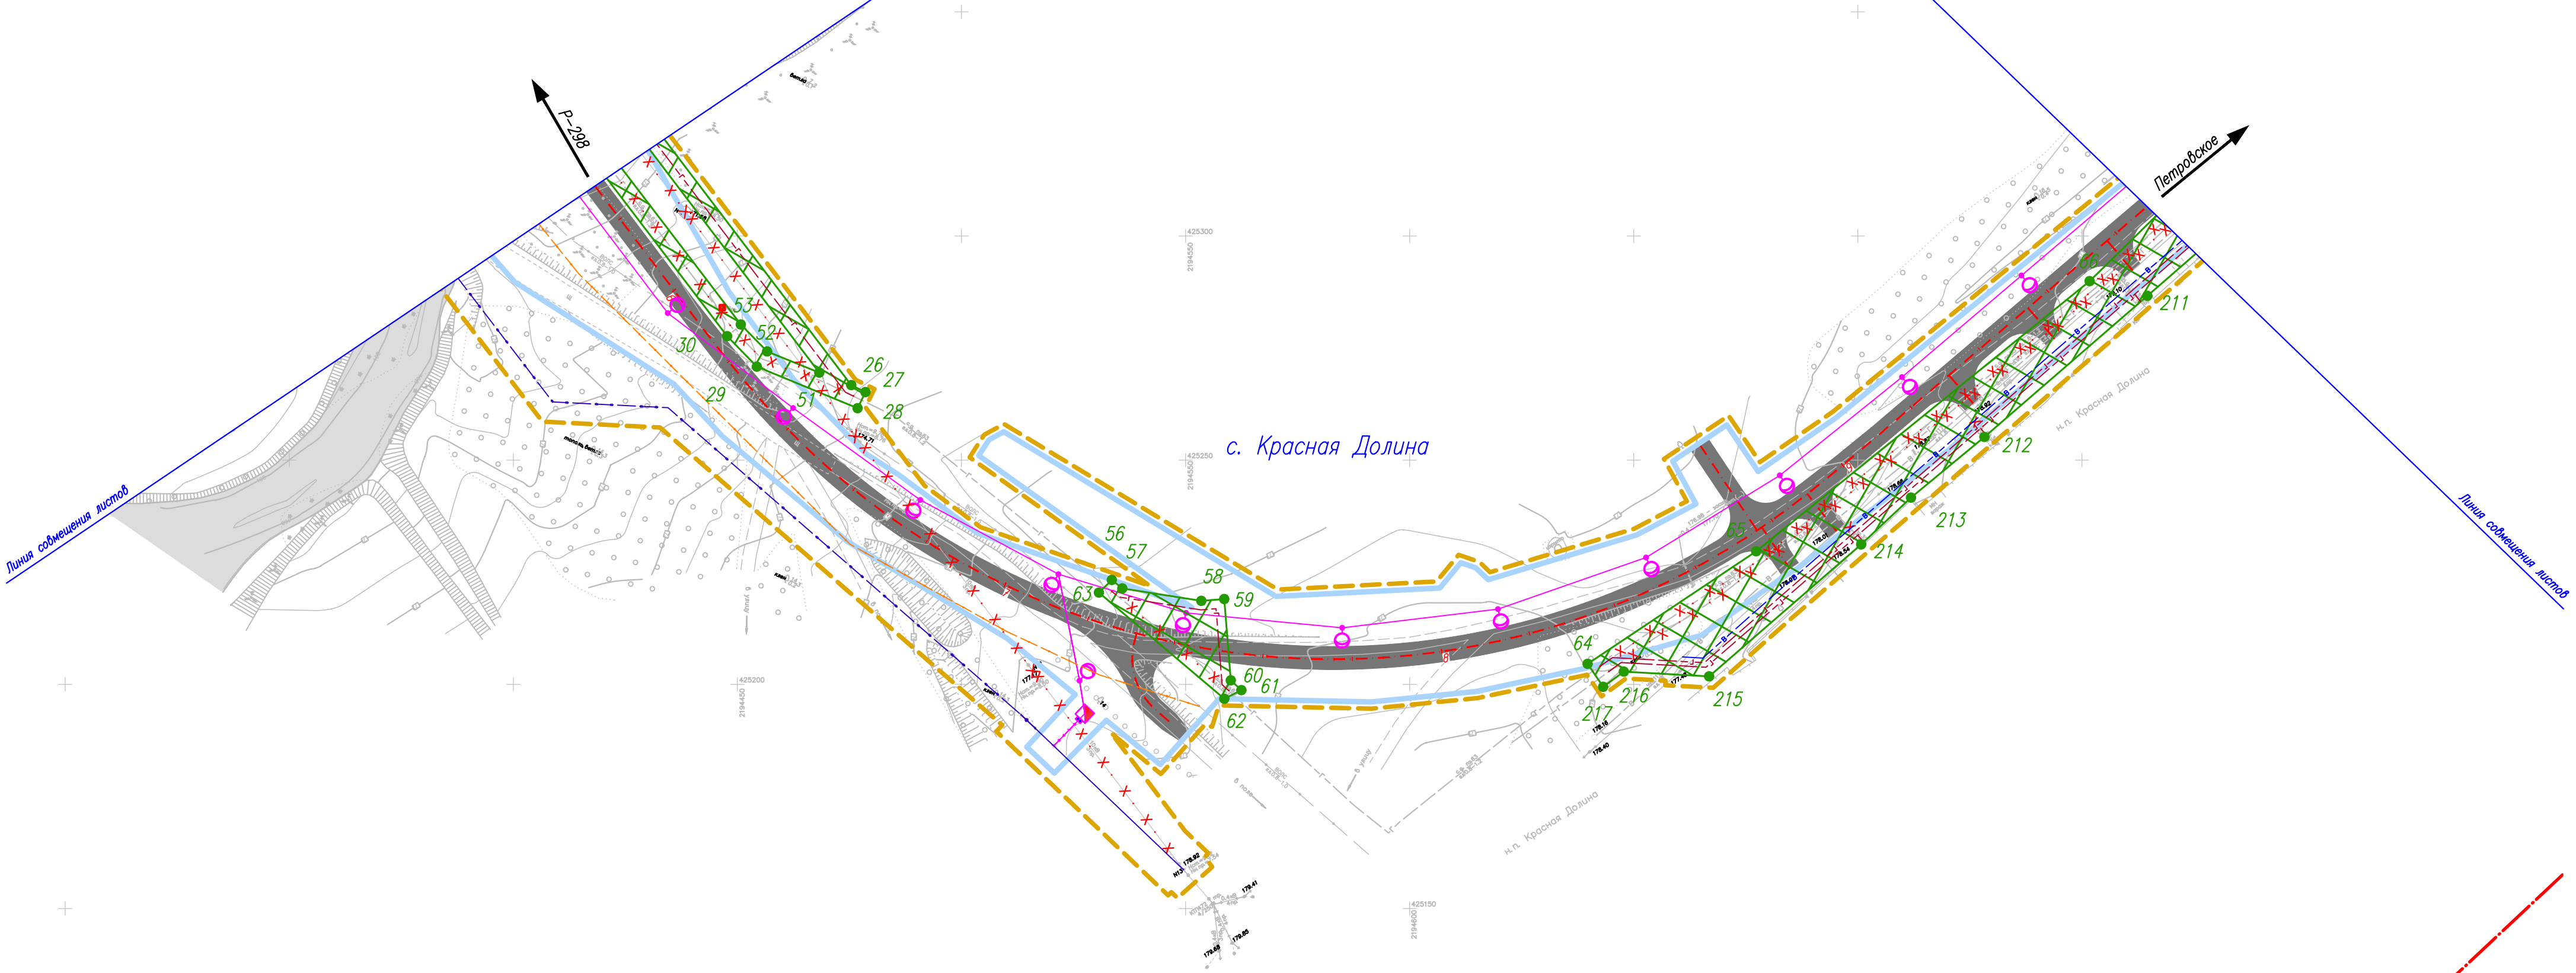


Изм.	Кол.уч.	Лист	№ док.	Подп.	Дата


1891/01-25-ППТ

Лист
2

Взам.инв. №	
Подп.и дата	
Инд.№ подл.	

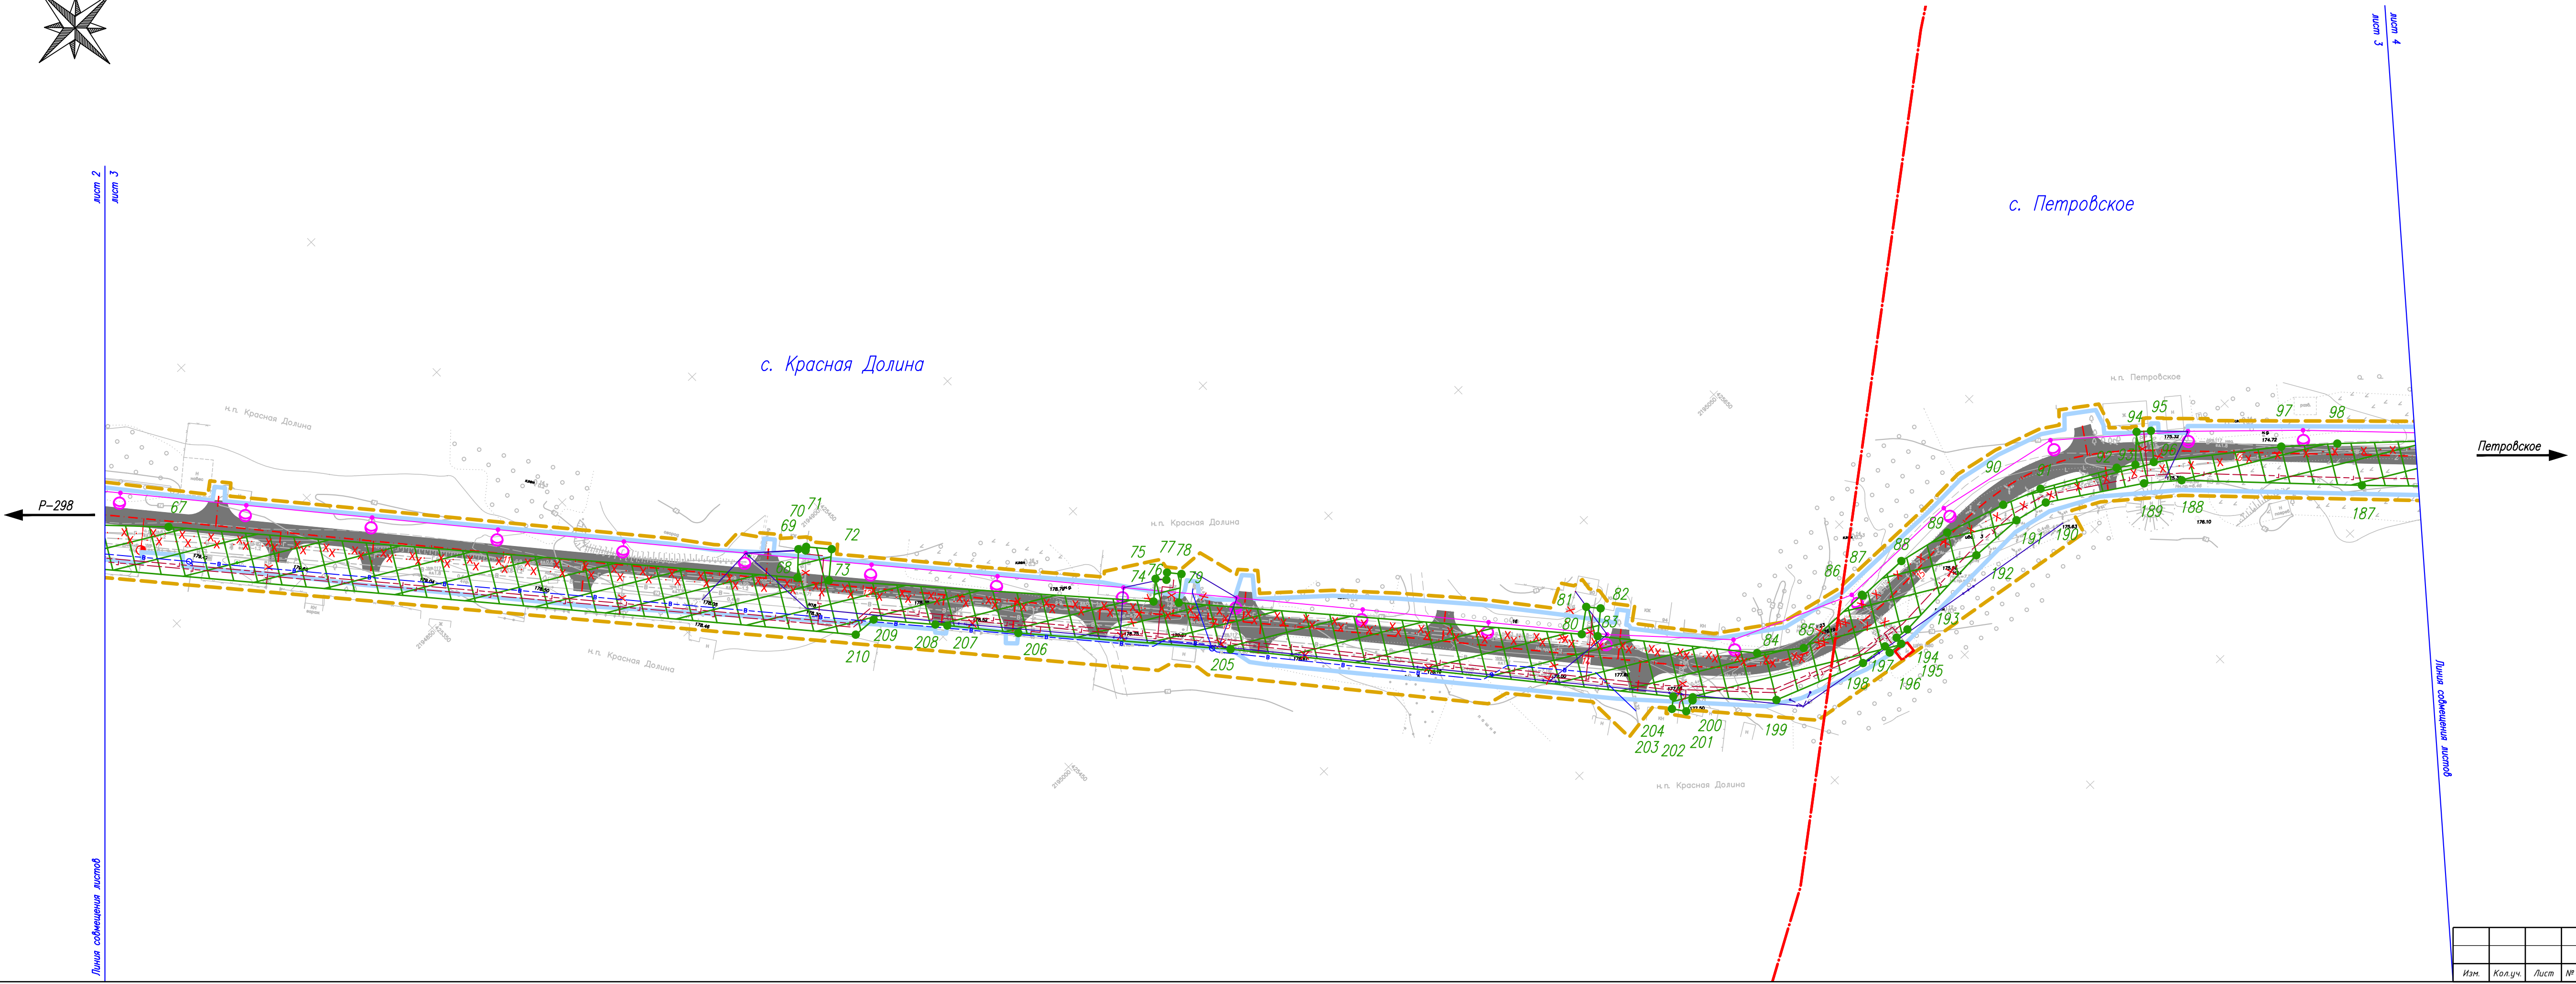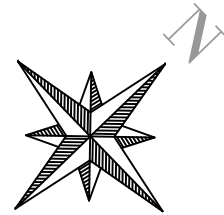

Петровское →

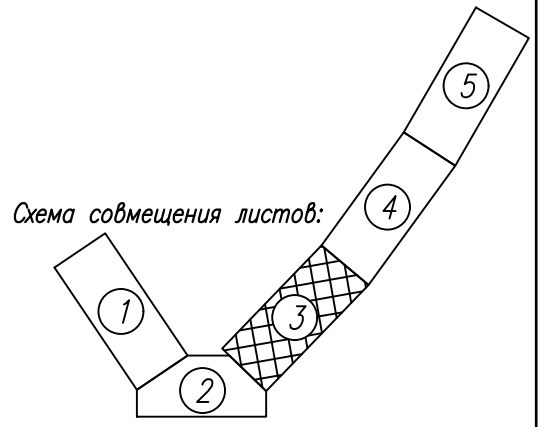


							1891/01-25-ППТ	Лист 3
Изм.	Кол.уч.	Лист	№ док.	Подп.	Дата			

Курская область, Советский муниципальный район, Краснодолинский сельсовет

с. Красная Долина

с. Петровское

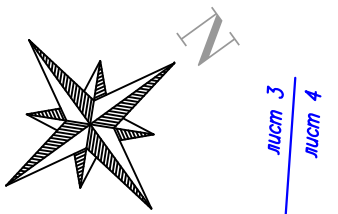

лист 3
лист 4

лист 5
лист 4


P-298

Петровское

Линия совмещения листов

Линия совмещения листов

Схема совмещения листов:

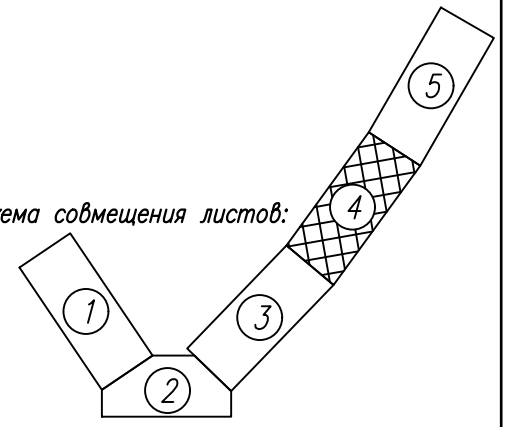


Изм.	Кол.уч.	Лист	№ док.	Подп.	Дата

1891/01-25-ППТ

Лист
4

Изд. № подл.	Подп. дата	Взам. инв. №

Курская область, Советский муниципальный район, Краснодолинский сельсовет

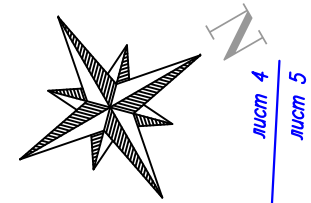

лист 4
лист 5

Р-298


Петровское

Граница работ

Краснодолинский сельсовет

Краснодолинский сельсовет



Схема совмещения листов:

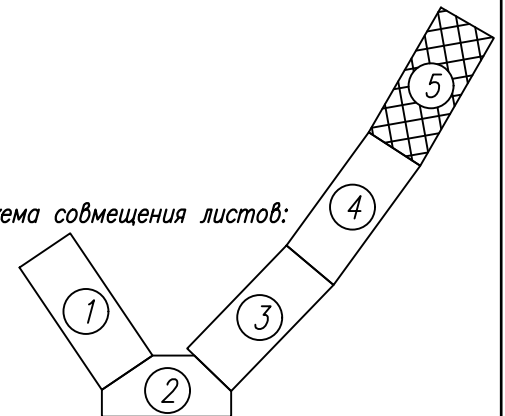

Изм.	Кол.уч.	Лист	№ док.	Подп.	Дата

1891/01-25-ППТ

Лист
5

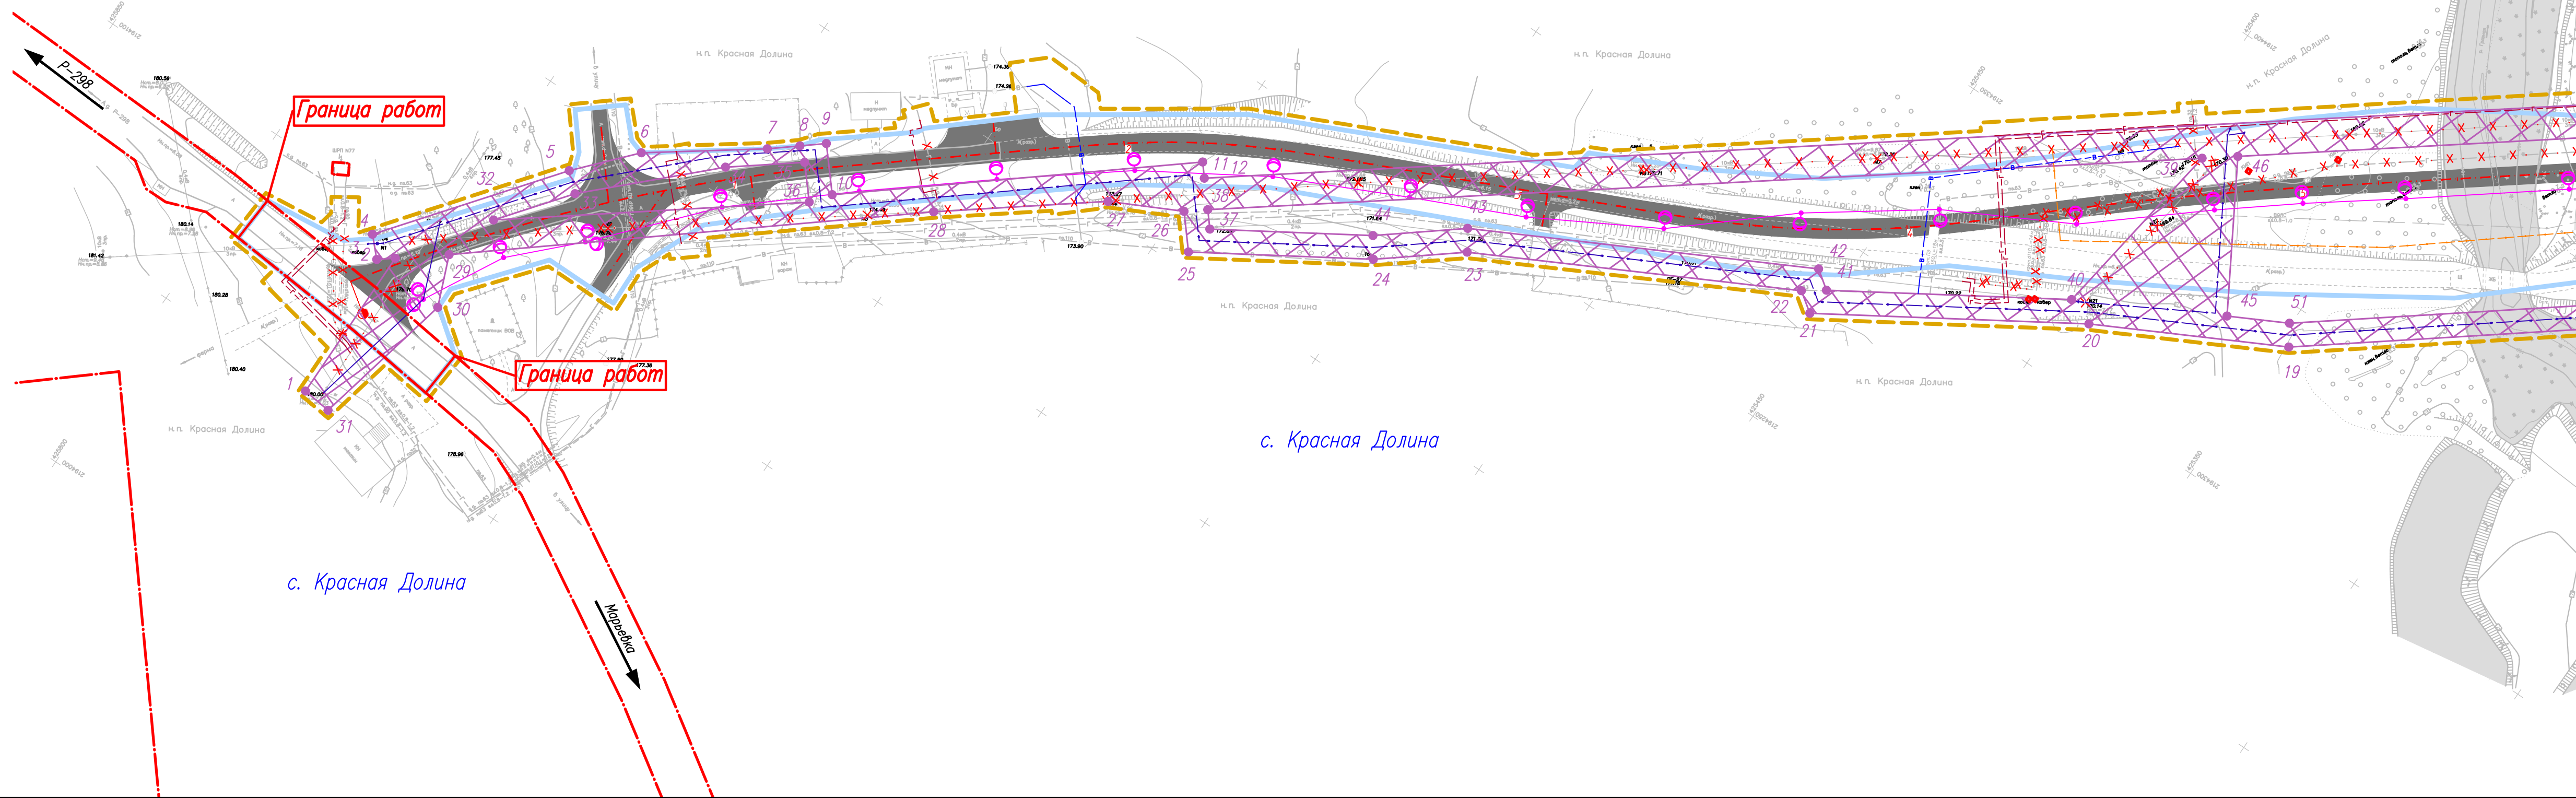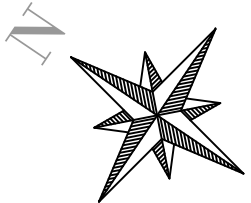


- Условные обозначения:

- Объект капитального строительства (автомобильная дорога);
- Ось автомобильной дороги, номер пикета;
- Границы территории, в отношении которой осуществляется подготовка проекта планировки;
- Границы зон планируемого размещения линейных объектов;
- Границы муниципальных образований, населенных пунктов;
- Наименования муниципальных образований, населенных пунктов;
- Границы зон планируемого размещения линейных объектов (линий электропередач и электрокабелей), подлежащих реконструкции в связи с изменением их местоположения;
- Номера и обозначения характерных точек границ зон планируемого размещения линейных объектов (линий электропередач и электрокабелей), подлежащих реконструкции в связи с изменением их местоположения.

- Условные обозначения коммуникаций:

- Проектируемые водопроводы;
- Проектируемые газопроводы;
- Проектируемые высоковольтные линии электропередач;
- Проектируемые низковольтные линии электропередач;
- Проектируемые подземные высоковольтные электрокабели;
- Проектируемые подземные низковольтные электрокабели;
- Проектируемые кабели связи;
- Демонтируемые коммуникации;
- Проектируемое освещение.

Схема совмещения листов:

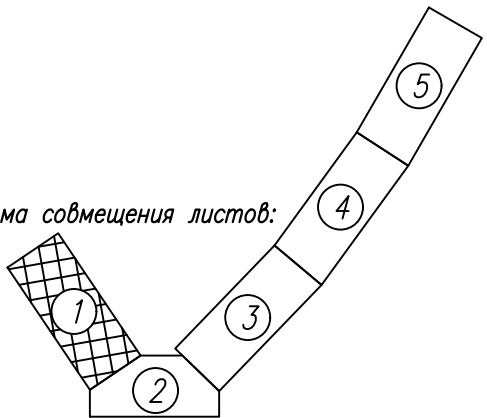


						1891/01-25-ППТ			
						"Автомобильная дорога "Курск - Борисоглебск" - Кшенский - граница Липецкой области" - Красная Долина. Реконструкция."			
Изм.	Колуч.	Лист	№ док.	Подп.	Дата	Основная (утверждаемая) часть проекта планировки территории	Стадия	Лист	Листов
Разработал	Есеникова				27.08.25		ДПТ	1	5
Проверил	Меньших				27.08.25				
Нач.отдела	Меньших				27.08.25				
Н.контр.	Подберезкая				27.08.25	ООО "ГеоТехТранс"			
ГИП	Стародубцев				27.08.25				

Инв.№ подл.	Подпи дата	Взам инв. №	Согласовано		

Курская область, Советский муниципальный район, Краснодолинский сельсовет

лист 1
лист 2

лист 3
лист 2



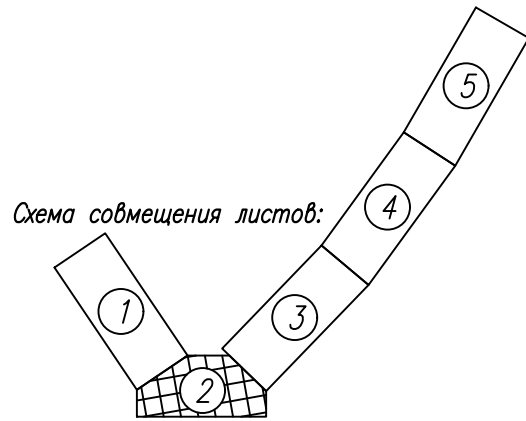


Изм.	Кол.уч.	Лист	№ док.	Подп.	Дата

1891/01-25-ППТ



Лист
2

Взам.инв. №	
Подп.и дата	
Инд.№ подл.	

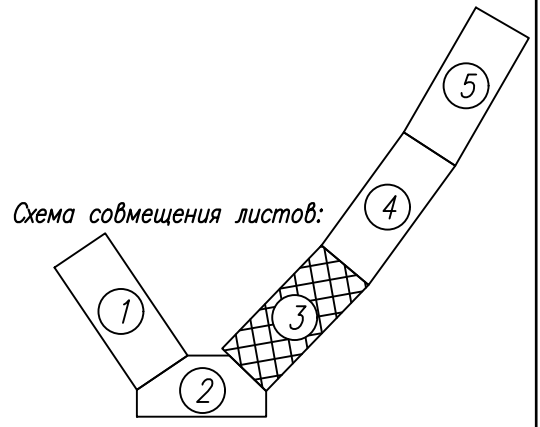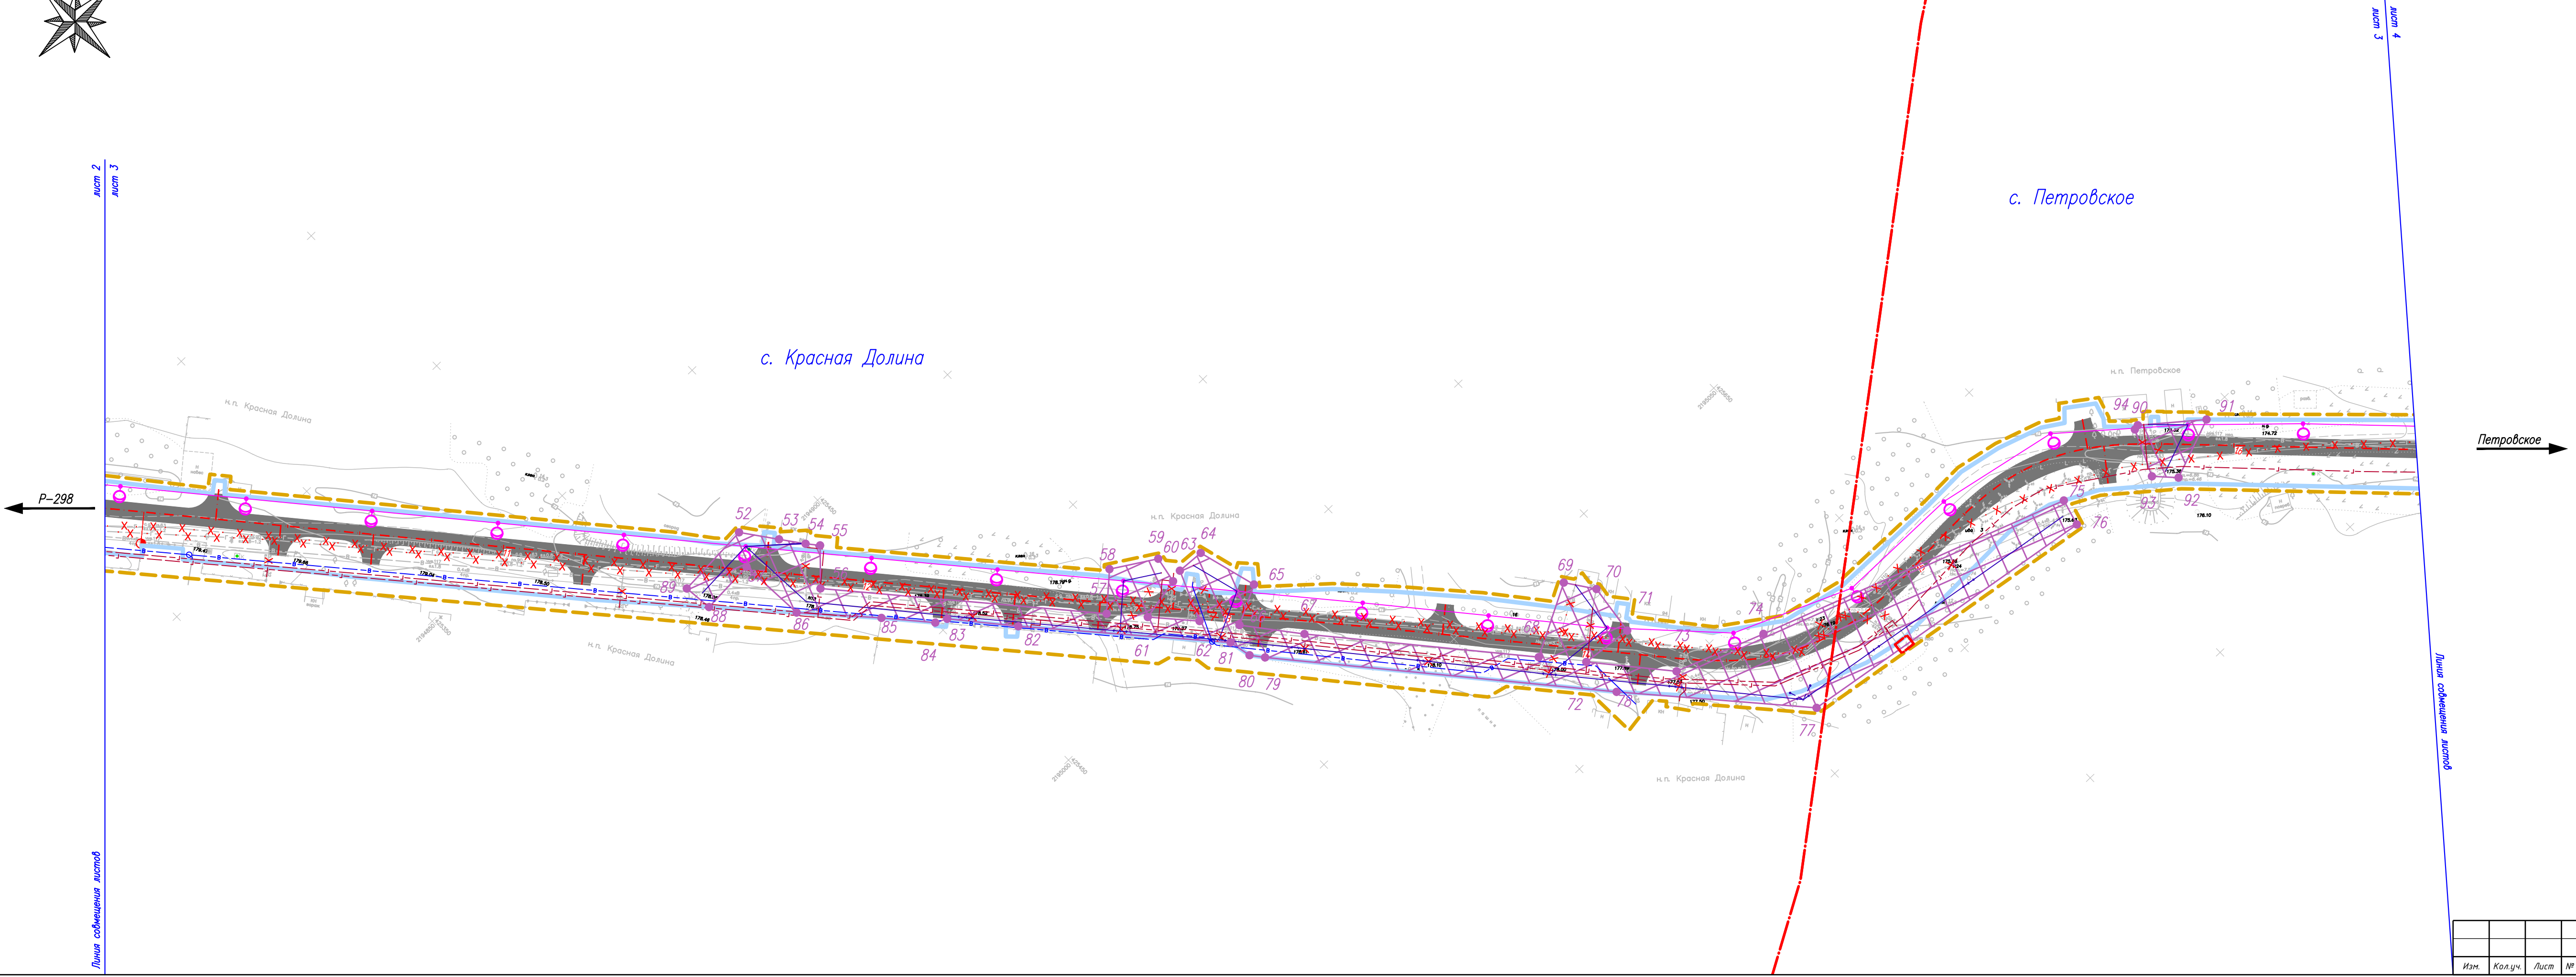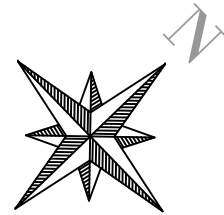

							1891/01-25-ППТ	Лист 3
Изм.	Кол.уч.	Лист	№ док.	Подп.	Дата			


Курская область, Советский муниципальный район, Краснодолинский сельсовет

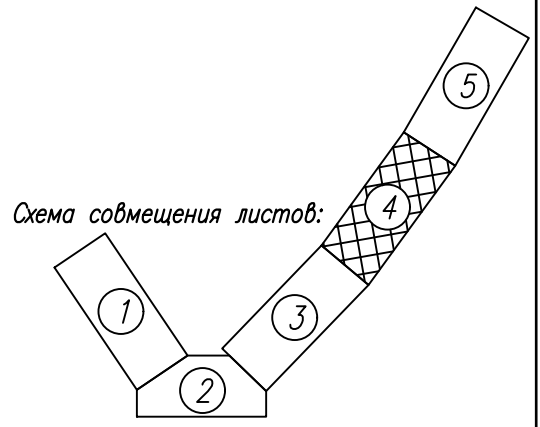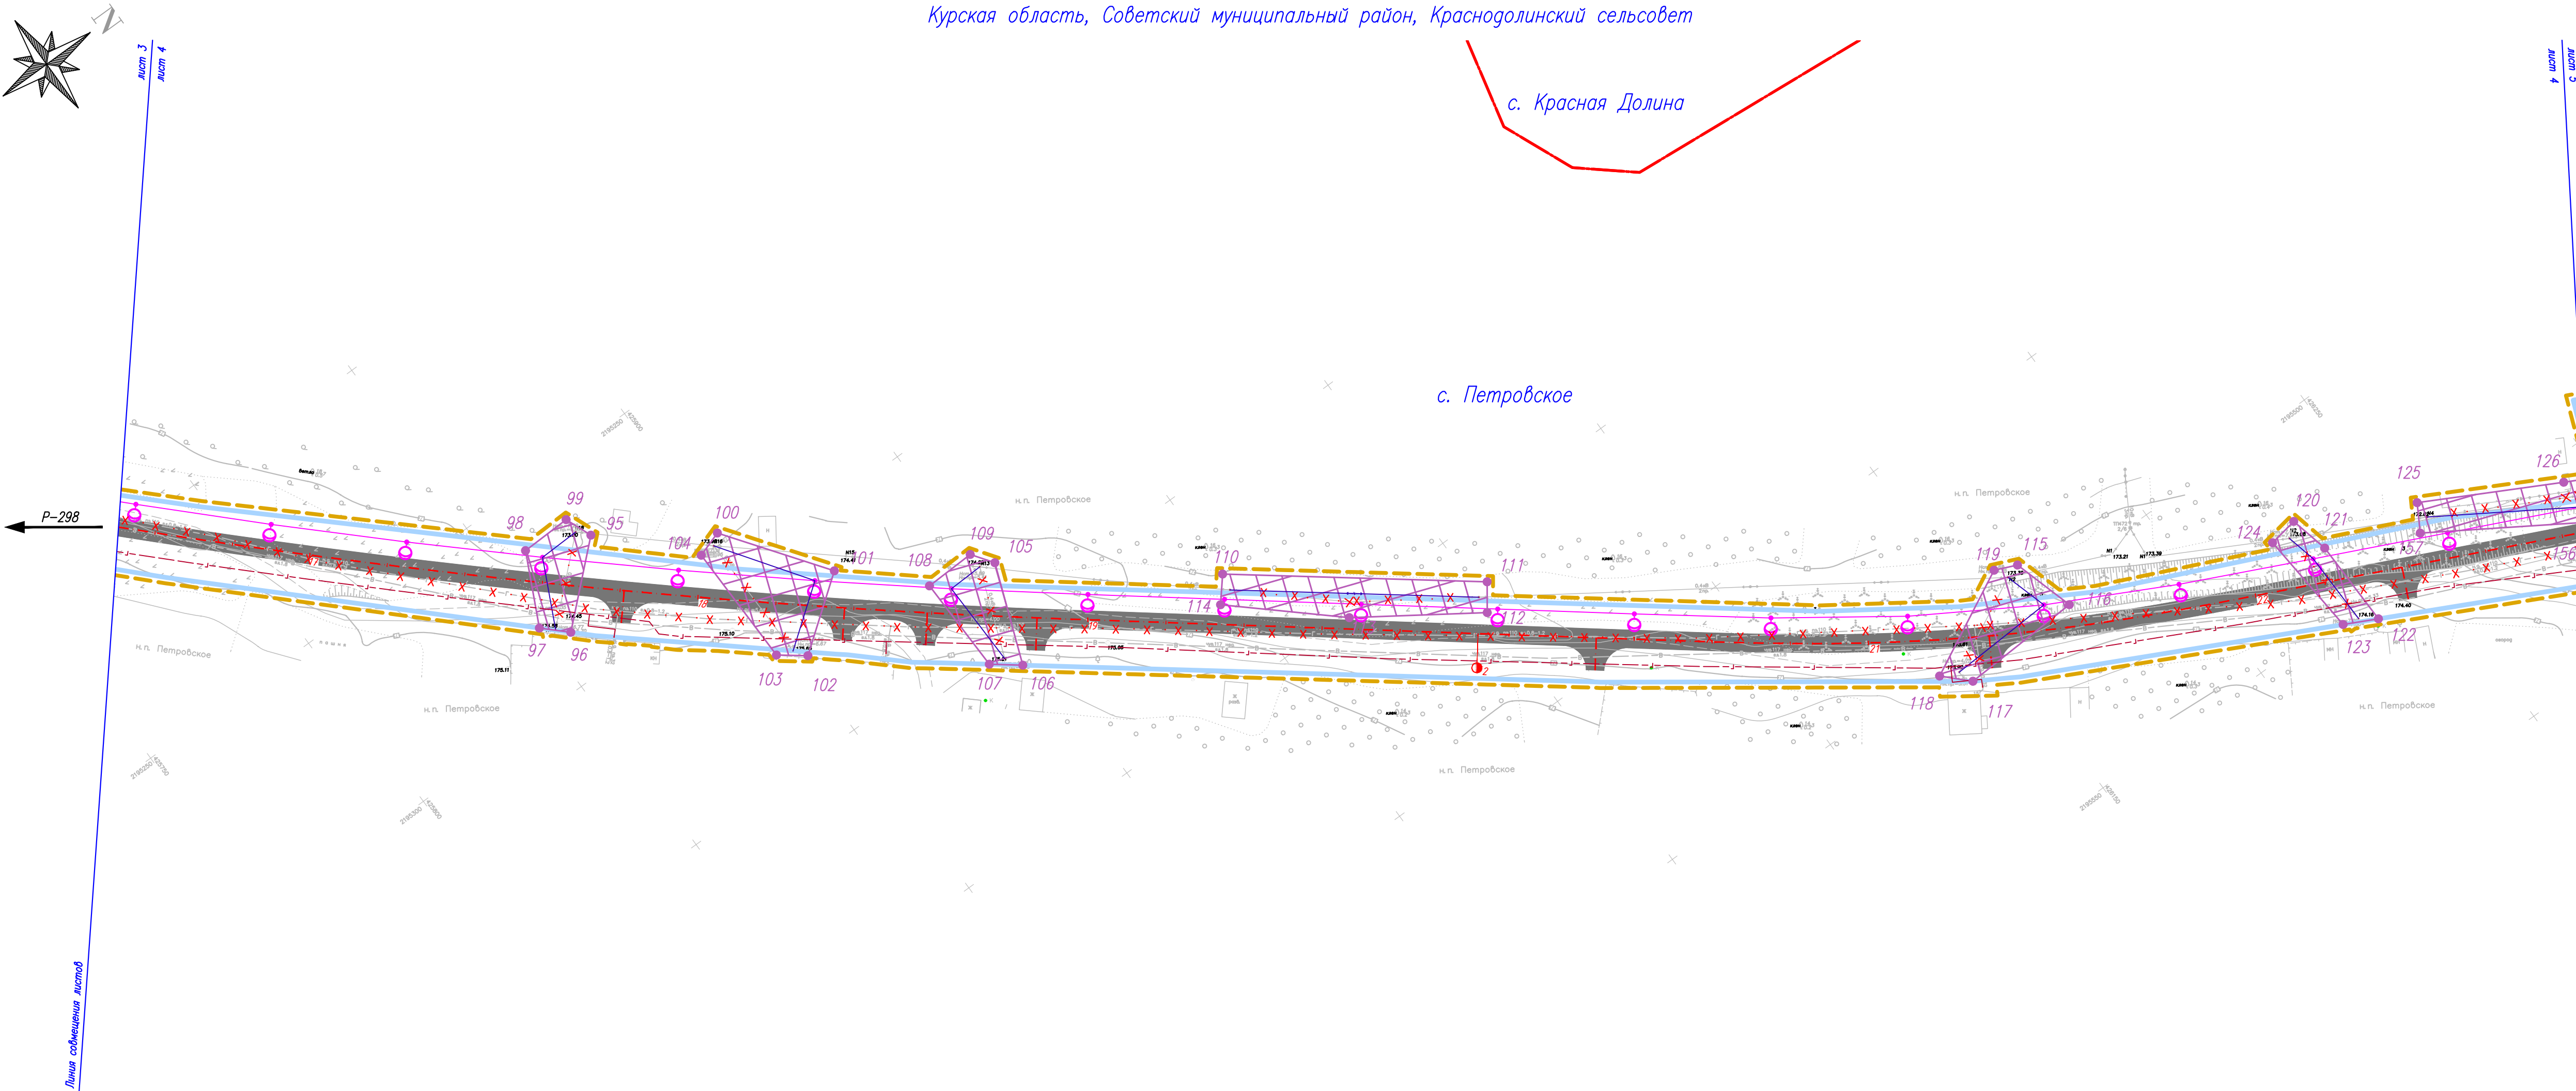

Изд. № подл.	Подп. и дата	Взам. инд. №

Изм.	Кол.уч.	Лист	№ док.	Подп.	Дата	1891/01-25-ППТ	Лист 4

Курская область, Советский муниципальный район, Краснодолинский сельсовет

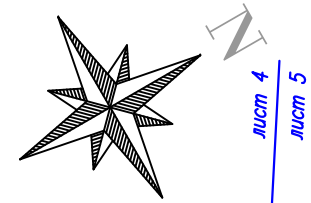

лист 4
лист 5

Р-298

Петровское


Граница работ

с. Петровское

Краснодолинский сельсовет

Краснодолинский сельсовет


Схема совмещения листов:

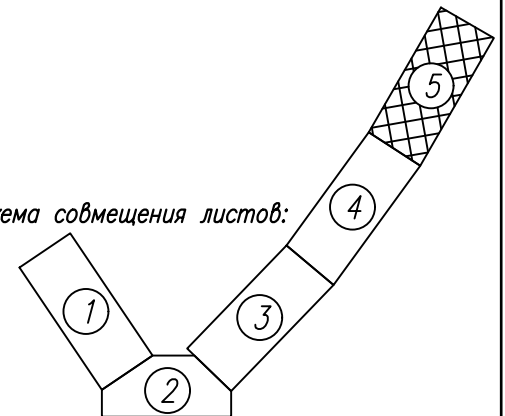

Изм.	Кол.уч.	Лист	№ док.	Подп.	Дата


1891/01-25-ППТ

Лист
5

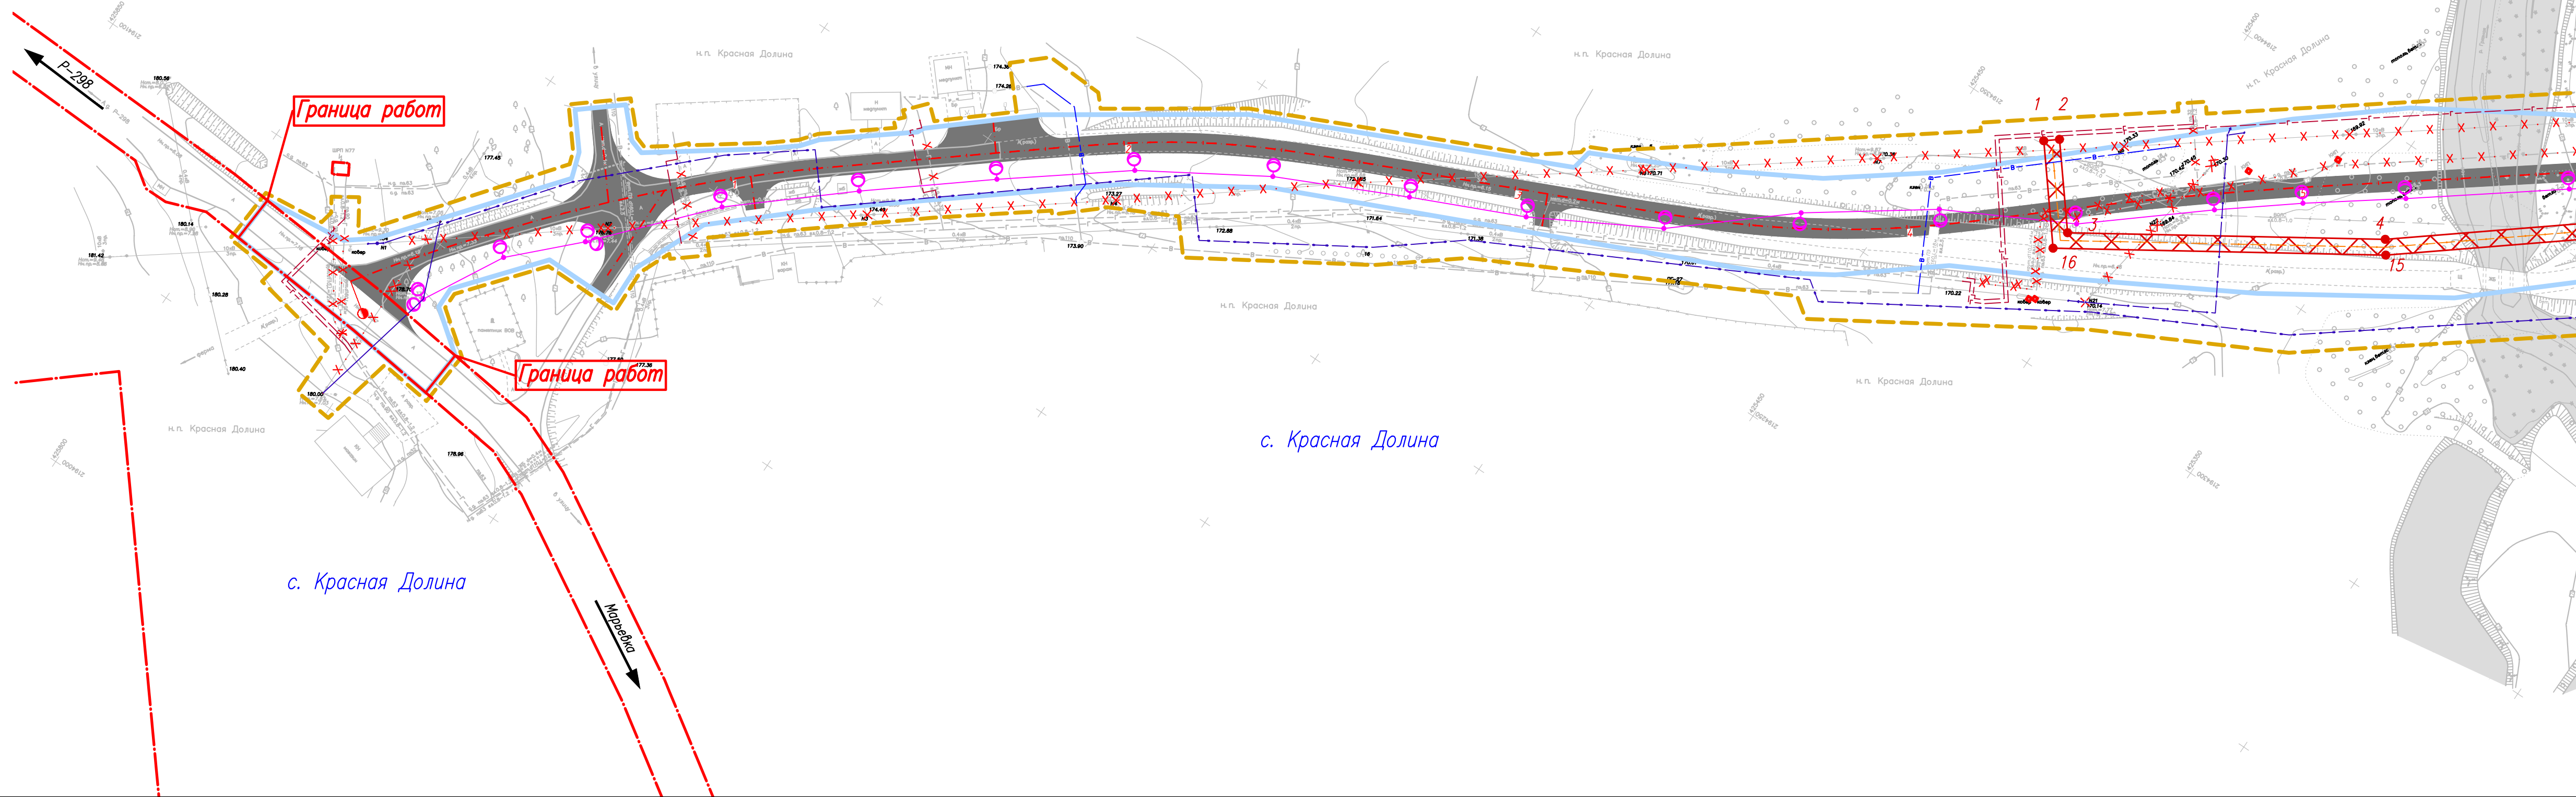

- Петровское 

- Схема совмещения листов:

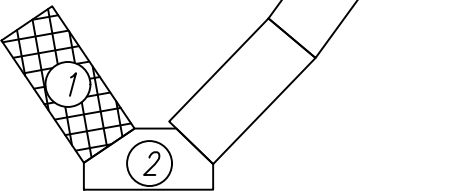


						1891/01-25-ППТ			
						“Автомобильная дорога “Курск – Борисоглебск” – Кшенский – граница Липецкой области” – Красная Долина. Реконструкция.”			
Изм.	Колуч.	Лист	№ док.	Подп.	Дата	Основная (утверждаемая) часть проекта планировки территории	Стадия	Лист	Листов
Разработал	Есенникова				27.08.25		ДПТ	1	2
Проверил	Меньших				27.08.25				
Нач.отдела	Меньших				27.08.25				
Исполн.	Подберезкая				27.08.25	Чертеж грани зон планируемого размещения линейных объектов, подлежащих реконструкции в связи с изменением их местоположения. Кабели связи М1:1000	ООО “GeoTexТранс”		
ГИП	Стародубцев				27.08.25				

Курская область, Советский муниципальный район, Краснодолинский сельсовет

лист 1
лист 2

лист 3
лист 2

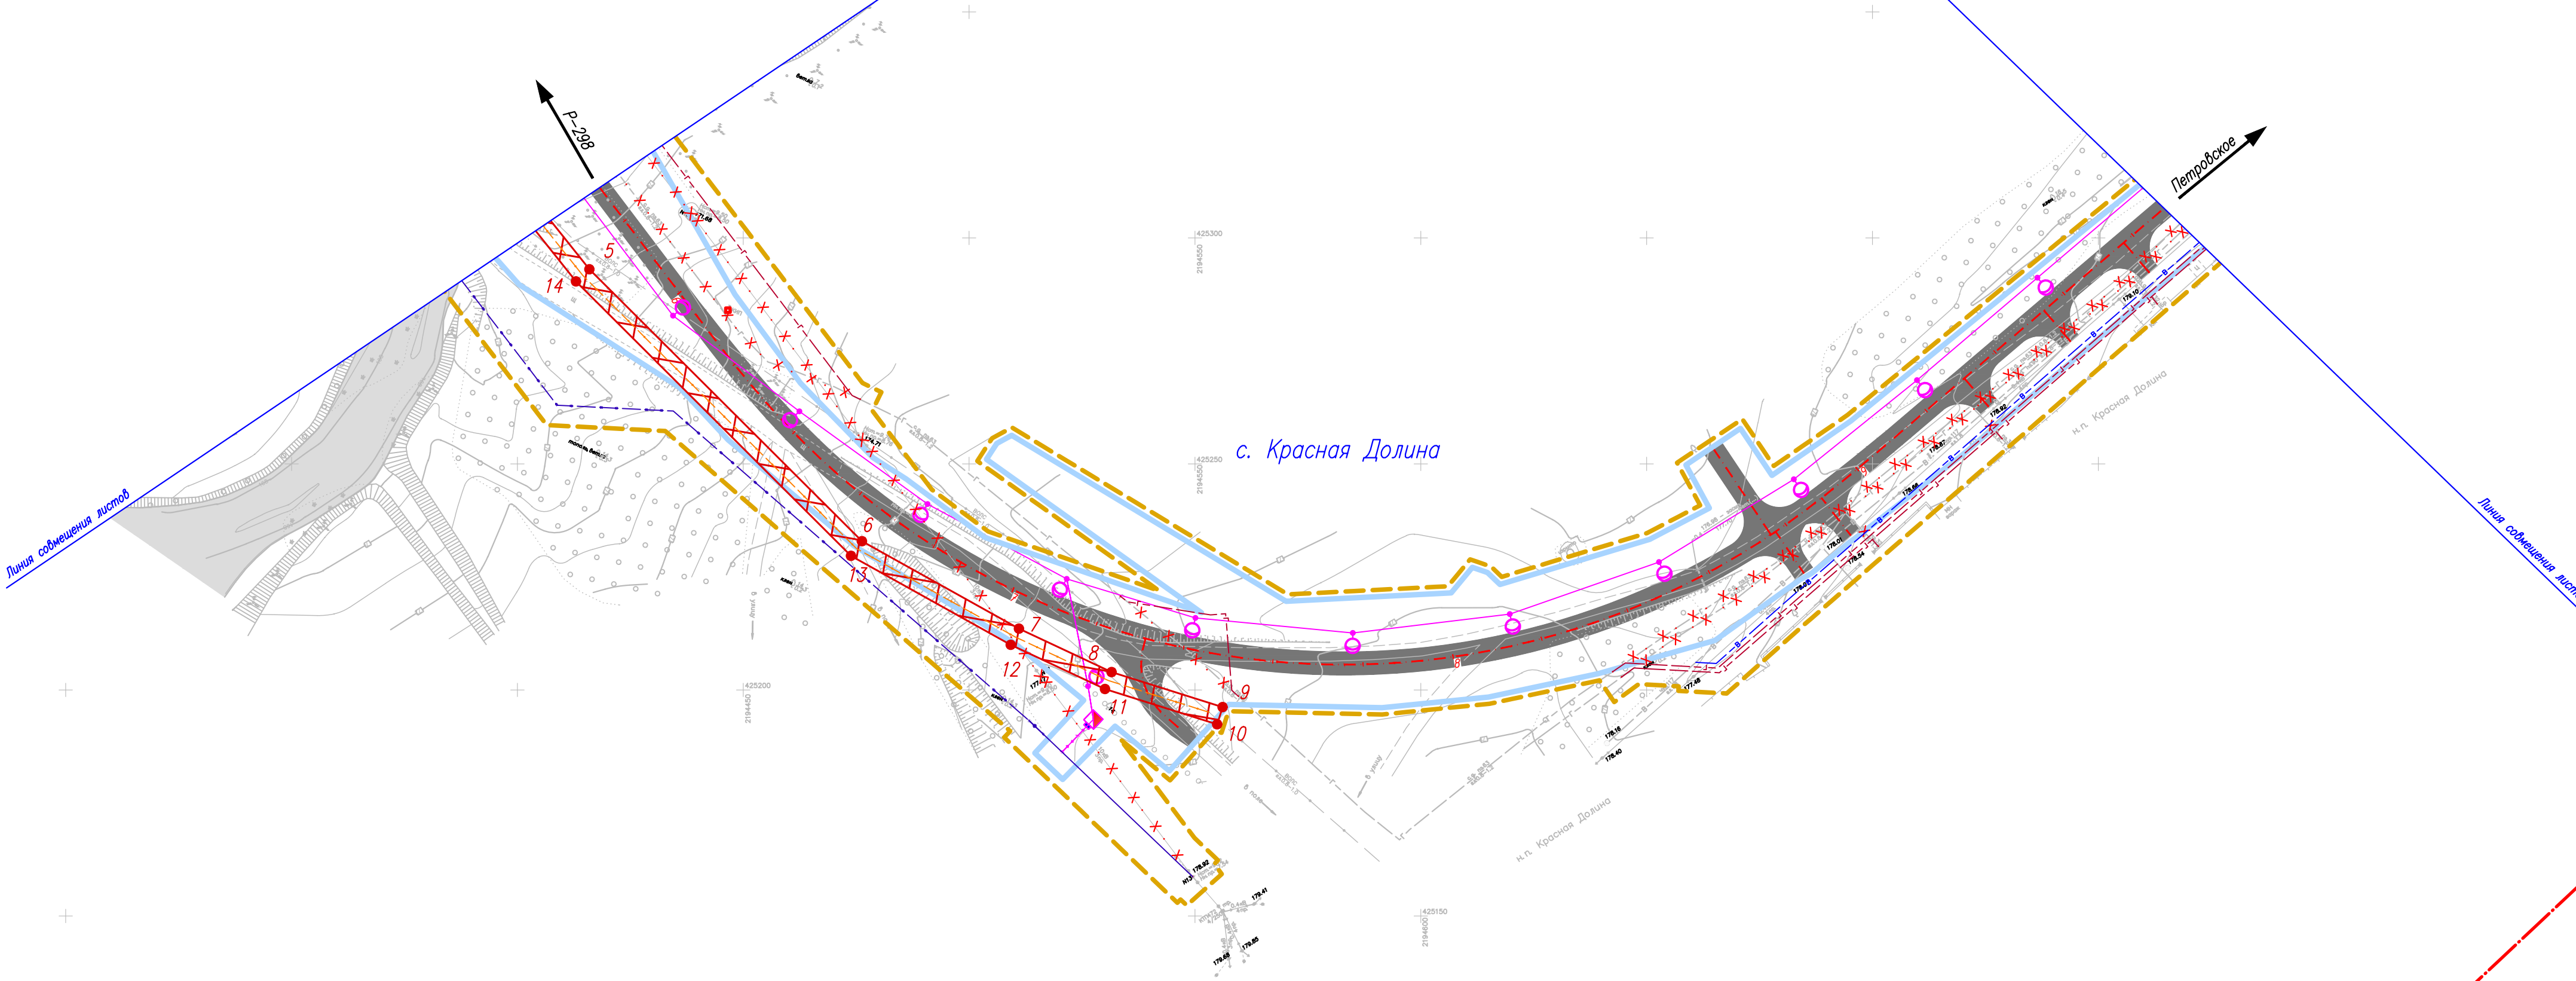

Изм.	Кол.уч.	Лист	№ док.	Подп.	Дата

1891/01-25-ППТ

Лист
2

Взам.инв. №
Подпи. дата
Инд.№ подл.

Раздел 2 «Положение о размещении линейных объектов»

1. Размещение объекта регионального значения и его основные характеристики

Проект планировки территории линейного объекта «Автомобильная дорога «Курск – Борисоглебск» - Кшенский - граница Липецкой области» - Красная Долина. Реконструкция» разработан с соблюдением технических условий и требований государственных стандартов, соответствующих норм и правил в области градостроительства.

Зона размещения линейного объекта регионального значения в административно-территориальном отношении расположена на территории Советского муниципального района Курской области в границах Краснодолинского сельсовета (в том числе с. Красная Долина и с. Петровское).

Зона планируемого размещения объекта капитального строительства для автомобильной дороги определена согласно требованиям п. 4 норм отвода земель для размещения автомобильных дорог и (или) объектов дорожного сервиса, утвержденных постановлением Правительства РФ от 02.09.2009 № 717.

Проектом планировки территории предусмотрен отвод земель во временное пользование (оформление публичного сервитута) для организации работ по реконструкции автомобильной дороги и инженерных коммуникаций.

Существующая интенсивность движения составила 71 приведенный автомобиль в сутки. Проектом планировки территории определена перспективная интенсивность движения, которая достигнет к 2036 году 83 приведенных автомобиля в сутки.

Основные технико-экономические показатели проекта планировки территории участка автомобильной дороги приведены в таблице 1.

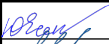
Взам.инв. №		территории участка автомобильной дороги приведены в таблице 1.													
Подп.и дата															
Инв.№ подл.							1891/01-25-ППТ				Положение о размещении линейных объектов	Стадия	Лист	Листов	
												ДПТ	1	14	
												ООО "ГеоТехТранс"			
		Изм.	Кол.уч.	Лист	№ док.	Подп.	Дата								
		Разработал	Есенникова				27.08.25								
		Проверил	Меньших				27.08.25								
		Нач.отдела	Меньших				27.08.25								
	Н.контр.	Поддерецкая				27.08.25									
	ГИП	Стародубцев				27.08.25									

Таблица 1

**Основные технико-экономические показатели проекта планировки
территории участка автомобильной дороги**

№ п/п	Наименование	Единицы измерения	Показатели
1	Площадь зоны планируемого размещения объекта капитального строительства регионального значения	га	6,4651
2	Строительная длина автомобильной дороги	м	2844
3	Техническая категория проектируемого участка автомобильной дороги	-	Проезд (в соответствии с ГОСТ Р 58818-2020)
4	Расчетная скорость движения	км/час	30
5	Число полос движения	шт.	1
6	Ширина земляного полотна	м	7,50
7	Ширина земляного полотна на подходах к мосту	м	9,94
8	Ширина проезжей части	м	4,5
9	Ширина полосы движения	м	4,5
10	Ширина обочины	м	1,5
11	Ширина обочины на подходах к мосту	м	2,72
12	Тип дорожной одежды	-	облегченный
13	Вид покрытия	-	асфальтобетон
14	Общая площадь участка зоны планируемого размещения линейного объекта (водопровода), подлежащего реконструкции в связи с изменением его местоположения	га	0,6031
15	Общая площадь участка зоны планируемого размещения линейного объекта (газопровода), подлежащего реконструкции в связи с изменением его местоположения	га	2,6836
16	Общая площадь участка зоны планируемого размещения линейного объекта (линии электропередач и электрокабеля), подлежащего реконструкции в связи с изменением его местоположения	га	2,4639
17	Общая площадь участка зоны планируемого размещения линейного объекта (кабеля связи), подлежащего реконструкции в связи с изменением его местоположения	га	0,1382
18	Общая площадь участка зоны планируемого размещения объекта капитального строительства (опор линии электропередач)	га	0,0170

Инв.№ подл.	Подп.и дата	Взам.инв. №							1891/01-25-ППТ	Лист
			Изм.	Кол.уч.	Лист	№ док.	Подп.	Дата		

Проектируемая автомобильная дорога «проезд» по параметрам соответствует V категории. В связи с этим в соответствии с Федеральным законом «Об автомобильных дорогах и о дорожной деятельности в Российской Федерации и о внесении изменений в отдельные законодательные акты Российской Федерации» от 08.11.2007 № 257-ФЗ проектом не устанавливается граница придорожной полосы.

2. Перечень координат характерных точек границ зон планируемого размещения линейных объектов

Координаты характерных точек границ зон планируемого размещения линейных объектов (автомобильной дороги) представлены в таблице 2.

Таблица 2

Координаты характерных точек границ зон планируемого размещения линейных объектов

Номер точки	Координата X	Координата Y
1	425792.52	2194084.85
2	425770.89	2194087.25
3	425764.24	2194092.33
4	425731.75	2194132.58
5	425733.89	2194139.13
6	425740.77	2194147.48
7	425730.82	2194155.71
8	425724.52	2194149.06
9	425720.74	2194147.84
10	425694.85	2194166.54
11	425688.45	2194171.75
12	425685.24	2194175.75
13	425665.69	2194191.32
14	425664.87	2194193.00
15	425642.08	2194212.52
16	425598.69	2194241.87
17	425522.73	2194276.91
18	425521.78	2194282.01
19	425494.97	2194295.04
20	425468.93	2194309.87
21	425444.98	2194327.88
22	425422.79	2194348.04
23	425400.80	2194368.44
24	425378.73	2194388.80
25	425355.66	2194407.79
26	425323.05	2194427.78
27	425287.48	2194448.18
28	425267.88	2194462.67
29	425251.44	2194478.63
30	425246.67	2194486.08
31	425233.72	2194503.52
32	425217.10	2194551.45
33	425251.03	2194503.85
34	425254.54	2194506.14
35	425256.33	2194509.44
36	425219.61	2194570.18

Номер точки	Координата X	Координата Y
37	425221.47	2194606.73
38	425227.13	2194611.42
39	425225.99	2194614.76
40	425223.33	2194617.52
41	425233.32	2194650.69
42	425240.22	2194663.89
43	425249.78	2194658.70
44	425257.86	2194670.77
45	425247.46	2194677.74
46	425259.51	2194695.21
47	425322.36	2194772.04
48	425330.77	2194782.36
49	425333.77	2194780.05
50	425335.68	2194782.32
51	425333.00	2194784.83
52	425413.89	2194879.41
53	425420.96	2194888.56
54	425430.30	2194898.45
55	425433.23	2194896.04
56	425435.20	2194898.30
57	425432.17	2194900.91
58	425477.45	2194953.10
59	425491.73	2194969.27
60	425492.25	2194969.87
61	425505.21	2194987.79
62	425507.05	2194987.25
63	425509.42	2194985.60
64	425511.26	2194987.93
65	425508.80	2194991.11
66	425511.42	2194994.96
67	425515.09	2194998.59
68	425521.37	2194995.17
69	425523.41	2194997.37
70	425519.34	2195002.40
71	425523.00	2195005.64
72	425535.46	2195016.71

Взам.инв. №	Подп.и дата	Инв.№ подл.							Лист
			Изм.	Кол.уч.	Лист	№ док.	Подп.	Дата	

1891/01-25-ППТ

3

Номер точки	Координата X	Координата Y
73	425547.54	2195029.43
74	425563.63	2195047.41
75	425578.69	2195066.08
76	425586.53	2195076.41
77	425589.54	2195074.24
78	425591.44	2195076.62
79	425588.32	2195078.98
80	425588.77	2195079.59
81	425588.56	2195080.58
82	425598.15	2195092.49
83	425603.17	2195098.74
84	425619.45	2195109.99
85	425637.36	2195114.08
86	425670.16	2195114.62
87	425683.16	2195114.26
88	425695.08	2195116.66
89	425707.57	2195120.81
90	425713.17	2195124.41
91	425715.99	2195121.40
92	425717.99	2195122.84
93	425720.42	2195124.59
94	425723.11	2195126.52
95	425721.74	2195131.00
96	425720.33	2195132.76
97	425729.66	2195141.66
98	425731.52	2195139.78
99	425732.95	2195141.17
100	425731.29	2195143.10
101	425737.00	2195148.82
102	425738.32	2195147.34
103	425798.30	2195205.63
104	425900.34	2195299.42
105	425942.07	2195334.57
106	426118.00	2195470.92
107	426147.33	2195490.78
108	426178.01	2195508.33
109	426262.66	2195546.39
110	426278.60	2195555.35
111	426291.68	2195562.15
112	426296.31	2195564.41
113	426305.69	2195540.51
114	426354.54	2195564.01
115	426349.33	2195587.37
116	426396.98	2195616.23
117	426413.13	2195626.51
118	426440.60	2195643.76
119	426540.86	2195704.62
120	426604.21	2195741.08
121	426642.41	2195764.14
122	426664.72	2195777.64
123	426685.46	2195793.32
124	426713.32	2195811.92
125	426720.78	2195798.68
126	426745.53	2195813.85
127	426737.18	2195826.65
128	426771.18	2195849.22
129	426762.19	2195863.90
130	426612.50	2195771.20

Номер точки	Координата X	Координата Y
131	426520.66	2195713.92
132	426463.07	2195679.29
133	426438.06	2195661.91
134	426404.32	2195641.55
135	426401.70	2195640.07
136	426400.27	2195639.28
137	426397.48	2195637.70
138	426393.62	2195635.53
139	426388.56	2195643.91
140	426373.22	2195634.81
141	426375.34	2195630.95
142	426369.39	2195628.17
143	426359.71	2195622.95
144	426360.50	2195617.50
145	426338.85	2195608.21
146	426337.99	2195610.84
147	426316.18	2195605.53
148	426301.09	2195591.79
149	426294.03	2195600.93
150	426283.35	2195592.66
151	426287.81	2195584.44
152	426149.57	2195514.59
153	426147.02	2195513.05
154	426138.78	2195508.19
155	426061.77	2195452.48
156	426059.45	2195450.63
157	425928.04	2195349.20
158	425922.03	2195344.66
159	425909.95	2195333.53
160	425907.64	2195331.62
161	425860.61	2195291.64
162	425858.47	2195289.58
163	425780.55	2195215.09
164	425724.77	2195158.87
165	425707.22	2195144.45
166	425694.46	2195137.78
167	425683.64	2195135.36
168	425640.95	2195136.35
169	425636.79	2195135.92
170	425627.68	2195134.06
171	425609.06	2195127.20
172	425600.55	2195122.06
173	425572.25	2195091.81
174	425508.87	2195017.36
175	425506.20	2195013.93
176	425504.88	2195007.76
177	425465.73	2194963.72
178	425463.51	2194965.56
179	425461.27	2194963.32
180	425463.48	2194961.08
181	425453.02	2194948.56
182	425451.24	2194949.91
183	425449.26	2194947.65
184	425449.90	2194947.00
185	425440.09	2194935.73
186	425384.93	2194875.32
187	425382.95	2194872.99
188	425346.73	2194830.65

Инв.№ подл.	Подп.и дата	Взам.инв. №

Изм.	Кол.уч.	Лист	№ док.	Подп.	Дата

1891/01-25-ППТ

Лист
4

Номер точки	Координата X	Координата Y
189	425344.65	2194828.27
190	425330.22	2194810.64
191	425328.35	2194808.33
192	425312.18	2194789.79
193	425314.30	2194787.64
194	425306.70	2194779.02
195	425304.76	2194781.31
196	425290.55	2194765.01
197	425288.59	2194762.70
198	425254.17	2194722.49
199	425252.26	2194720.22
200	425234.43	2194697.31
201	425232.65	2194694.89
202	425225.83	2194686.57
203	425224.37	2194683.93
204	425210.96	2194665.14
205	425203.60	2194639.30
206	425198.43	2194614.99
207	425196.08	2194591.41
208	425196.79	2194557.49
209	425182.08	2194544.33
210	425191.98	2194532.32
211	425180.20	2194520.72
212	425186.05	2194514.56
213	425197.73	2194525.36

Номер точки	Координата X	Координата Y
214	425210.15	2194510.30
215	425231.88	2194474.51
216	425255.32	2194446.66
217	425266.95	2194435.86
218	425289.71	2194400.31
219	425319.39	2194374.18
220	425361.48	2194347.18
221	425401.88	2194324.33
222	425430.04	2194309.43
223	425452.68	2194291.33
224	425468.92	2194281.27
225	425583.66	2194229.64
226	425615.70	2194209.03
227	425674.74	2194161.69
228	425697.40	2194141.56
229	425705.56	2194122.85
230	425705.32	2194112.33
231	425724.85	2194112.34
232	425741.51	2194092.22
233	425741.49	2194086.76
234	425731.12	2194078.88
235	425732.07	2194066.91
236	425755.95	2194069.77
237	425793.36	2194072.91

3. Перечень координат характерных точек границ зон планируемого размещения линейных объектов, подлежащих реконструкции в связи с изменением их местоположения

В данном проекте планировки территории в связи с проектированием автомобильной дороги осуществляется реконструкция четырех линейных объектов: водо- и газопроводов, линий электропередач и электрокабелей, кабелей связи. Координаты характерных точек границ зон планируемого размещения линейных объектов, подлежащих реконструкции в связи с изменением их местоположения, представлены в таблице 3.

Таблица 3

Координаты характерных точек границ зон планируемого размещения линейных объектов, подлежащих реконструкции в связи с изменением их местоположения

Номер точки	Координата X	Координата Y
Координаты характерных точек границ зон планируемого размещения линейных объектов (водопроводов), подлежащих реконструкции в связи с изменением их местоположения		
1	425647.77	2194224.36
2	425634.01	2194223.73
3	425617.88	2194206.03

Номер точки	Координата X	Координата Y
4	425618.05	2194202.08
5	425626.20	2194195.84
6	425628.24	2194198.15
7	425628.05	2194202.35
8	425638.61	2194213.93
9	425644.13	2194214.18
10	425647.30	2194211.33

Взам.инв. №						
	Подп.и дата					
Инв.№ подл.						
Изм.	Кол.уч.	Лист	№ док.	Подп.	Дата	1891/01-25-ППТ
						Лист
						5

Номер точки	Координата X	Координата Y
11	425654.00	2194218.76
12	425436.16	2194295.06
13	425452.58	2194326.40
14	425400.54	2194372.11
15	425393.94	2194364.59
16	425440.07	2194324.07
17	425427.31	2194299.70
18	425211.20	2194659.16
19	425210.96	2194663.62
20	425492.80	2194987.87
21	425496.04	2194988.73
22	425500.48	2194993.87
23	425504.00	2194986.13
24	425505.21	2194987.79
25	425507.05	2194987.25
26	425509.42	2194985.60
27	425511.26	2194987.93
28	425508.80	2194991.11
29	425511.15	2194994.57
30	425506.83	2195004.05
31	425552.07	2195057.87
32	425559.74	2195059.81
33	425578.06	2195080.76
34	425578.76	2195098.76
35	425568.81	2195100.15
36	425568.21	2195084.68
37	425554.26	2195068.74
38	425546.49	2195066.77
39	425496.84	2195007.78
40	425496.32	2195004.34
41	425498.10	2195001.12
42	425494.09	2194996.16
43	425491.23	2194998.47
44	425475.57	2194976.49
45	425440.09	2194935.73
46	425241.64	2194711.87
47	425200.75	2194667.18
48	425201.22	2194658.61
Координаты характерных точек границ зон планируемого размещения линейных объектов (газопроводов), подлежащих реконструкции в связи с изменением их местоположения		
1	425780.44	2194068.29
2	425775.81	2194091.59
3	425777.54	2194094.27
4	425774.17	2194096.44
5	425756.88	2194069.23
6	425751.08	2194066.70
7	425752.69	2194062.15
8	425756.29	2194063.48
9	425717.70	2194150.03
10	425711.94	2194154.19
11	425694.10	2194136.10
12	425699.55	2194131.66

Номер точки	Координата X	Координата Y
13	425669.71	2194193.93
14	425667.07	2194196.94
15	425650.40	2194181.21
16	425655.94	2194176.77
17	425670.32	2194190.54
18	425668.28	2194192.67
19	425428.38	2194310.31
20	425419.84	2194314.83
21	425441.71	2194343.57
22	425401.63	2194374.06
23	425402.92	2194375.59
24	425399.70	2194378.08
25	425397.83	2194375.69
26	425266.73	2194475.40
27	425265.19	2194478.57
28	425261.59	2194476.82
29	425270.85	2194454.34
30	425277.64	2194447.72
31	425363.63	2194382.12
32	425408.81	2194335.76
33	425414.63	2194333.02
34	425405.59	2194315.80
35	425407.85	2194315.05
36	425409.14	2194314.19
37	425411.85	2194312.57
38	425409.66	2194309.70
39	425416.31	2194304.65
40	425423.57	2194300.90
41	425414.76	2194316.40
42	425434.70	2194342.62
43	425398.54	2194370.13
44	425391.66	2194361.39
45	425402.40	2194351.36
46	425412.24	2194340.29
47	425414.47	2194338.41
48	425421.56	2194335.29
49	425411.90	2194317.81
50	425395.35	2194372.55
51	425269.52	2194468.26
52	425274.24	2194456.62
53	425280.26	2194450.76
54	425366.30	2194385.11
55	425387.77	2194362.91
56	425223.27	2194533.55
57	425221.39	2194535.88
58	425218.61	2194553.52
59	425219.02	2194558.63
60	425200.87	2194560.08
61	425198.70	2194562.46
62	425196.77	2194558.64
63	425220.46	2194530.67
64	425204.56	2194639.71
65	425229.67	2194677.32

Взам.инв. №	
Подп.и дата	
Инв.№ подл.	

						1891/01-25-ППТ	Лист 6
Изм.	Кол.уч.	Лист	№ док.	Подп.	Дата		

Номер точки	Координата X	Координата Y
66	425289.92	2194751.73
67	425316.90	2194779.21
68	425432.38	2194910.25
69	425438.03	2194904.75
70	425439.24	2194906.38
71	425440.05	2194905.78
72	425444.67	2194911.14
73	425438.12	2194916.83
74	425498.70	2194983.46
75	425503.46	2194979.32
76	425505.43	2194981.61
77	425506.95	2194980.30
78	425509.56	2194983.34
79	425503.49	2194988.54
80	425577.67	2195072.29
81	425583.83	2195067.72
82	425586.41	2195070.78
83	425580.50	2195075.74
84	425608.97	2195109.78
85	425619.23	2195117.73
86	425641.04	2195118.32
87	425641.08	2195118.71
88	425655.39	2195119.19
89	425669.99	2195122.36
90	425686.47	2195127.59
91	425696.96	2195131.58
92	425716.19	2195142.03
93	425720.46	2195145.03
94	425727.03	2195138.71
95	425730.09	2195141.28
96	425724.65	2195148.03
97	425753.00	2195169.47
98	425764.76	2195179.65
99	425782.71	2195195.99
100	425798.84	2195213.14
101	425817.24	2195234.62
102	425866.12	2195284.78
103	425887.71	2195303.50
104	425972.97	2195368.54
105	426088.92	2195455.83
106	426151.04	2195496.74
107	426215.51	2195536.58
108	426291.37	2195573.14
109	426305.67	2195583.46
110	426316.47	2195593.87
111	426360.50	2195617.50
112	426395.32	2195629.66
113	426403.20	2195616.66
114	426410.83	2195621.94
115	426404.32	2195631.30
116	426411.69	2195635.40
117	426416.94	2195625.87
118	426423.11	2195629.27
119	426417.46	2195638.61
120	426473.06	2195669.95
121	426477.87	2195662.01
122	426484.60	2195666.16
123	426480.08	2195673.96

Номер точки	Координата X	Координата Y
124	426492.89	2195681.52
125	426534.04	2195707.88
126	426556.71	2195722.68
127	426560.88	2195715.80
128	426566.18	2195718.59
129	426561.84	2195725.92
130	426605.64	2195751.90
131	426609.97	2195744.77
132	426616.00	2195748.29
133	426612.04	2195755.66
134	426645.58	2195774.92
135	426649.04	2195768.84
136	426657.80	2195774.00
137	426654.18	2195779.99
138	426704.89	2195810.32
139	426708.23	2195804.45
140	426718.04	2195809.82
141	426714.39	2195815.84
142	426725.87	2195822.48
143	426760.57	2195844.44
144	426763.26	2195839.99
145	426769.23	2195844.01
146	426766.44	2195848.16
147	426778.74	2195855.94
148	426776.60	2195859.29
149	426774.94	2195858.27
150	426770.27	2195865.92
151	426538.14	2195724.13
152	426488.01	2195692.90
153	426487.06	2195694.40
154	426478.65	2195689.01
155	426479.46	2195687.69
156	426438.06	2195661.91
157	426405.03	2195643.09
158	426393.01	2195636.53
159	426318.05	2195606.63
160	426283.06	2195579.74
161	426248.22	2195560.53
162	426203.09	2195539.09
163	426151.25	2195512.88
164	426143.82	2195508.52
165	426141.50	2195512.83
166	426131.92	2195506.17
167	426133.95	2195502.72
168	426132.13	2195501.66
169	426083.75	2195465.96
170	426020.19	2195417.33
171	425965.34	2195373.83
172	425920.33	2195339.38
173	425918.66	2195341.55
174	425915.70	2195338.82
175	425917.15	2195336.95
176	425884.72	2195312.13
177	425871.99	2195301.31
178	425871.86	2195297.69
179	425867.79	2195293.90
180	425865.74	2195296.00
181	425862.67	2195293.39

Взам.инв. №							
Подп.и дата							
Инв.№ подл.							
Изм.	Кол.уч.	Лист	№ док.	Подп.	Дата	1891/01-25-ППТ	Лист
							7

Номер точки	Координата X	Координата Y
182	425857.67	2195288.59
183	425859.71	2195286.39
184	425829.99	2195258.75
185	425808.19	2195238.12
186	425786.56	2195217.30
187	425761.63	2195192.69
188	425726.72	2195157.02
189	425718.64	2195150.38
190	425695.38	2195135.32
191	425686.14	2195133.20
192	425671.44	2195132.45
193	425643.44	2195133.96
194	425639.70	2195133.51
195	425639.44	2195135.64
196	425635.47	2195135.16
197	425635.73	2195133.03
198	425628.13	2195132.10
199	425603.82	2195122.81
200	425587.68	2195106.18
201	425587.06	2195106.76
202	425583.69	2195107.72
203	425581.30	2195104.50
204	425583.91	2195102.30
205	425504.88	2195007.76
206	425465.73	2194963.72
207	425453.02	2194948.56
208	425450.85	2194946.07
209	425439.52	2194933.23
210	425433.03	2194932.78
211	425286.64	2194764.61
212	425255.18	2194728.24
213	425241.64	2194711.87
214	425231.21	2194700.75
215	425201.77	2194666.82
216	425202.82	2194647.80
217	425199.45	2194643.19
Координаты характерных точек границ зон планируемого размещения линейных объектов (линий электропередач и электрокабелей), подлежащих реконструкции в связи с изменением их местоположения		
1	425757.55	2194050.24
2	425757.50	2194090.87
3	425761.22	2194087.98
4	425765.68	2194092.64
5	425733.37	2194133.90
6	425720.74	2194147.84
7	425694.85	2194166.54
8	425688.43	2194171.76
9	425683.21	2194176.01
10	425674.75	2194166.09
11	425601.57	2194225.43
12	425598.91	2194222.27
13	425159.47	2194553.91
14	425154.38	2194548.21
15	425190.27	2194510.58
16	425190.99	2194511.27
17	425258.76	2194433.31
18	425260.06	2194407.25

Номер точки	Координата X	Координата Y
19	425347.23	2194340.46
20	425392.50	2194316.98
21	425452.62	2194279.67
22	425457.58	2194283.22
23	425533.23	2194243.98
24	425551.93	2194229.19
25	425591.81	2194204.53
26	425598.48	2194212.44
27	425615.86	2194203.75
28	425650.98	2194176.87
29	425746.70	2194099.24
30	425741.62	2194086.56
31	425750.10	2194049.40
32	425742.28	2194112.79
33	425728.90	2194129.87
34	425701.04	2194156.76
35	425685.11	2194168.98
36	425678.51	2194161.26
37	425590.56	2194212.36
38	425593.75	2194216.15
39	425392.18	2194367.80
40	425399.57	2194319.66
41	425452.38	2194286.88
42	425457.07	2194290.24
43	425536.50	2194249.05
44	425555.38	2194234.11
45	425364.62	2194338.20
46	425384.93	2194373.26
47	425196.06	2194516.10
48	425195.34	2194515.41
49	425264.65	2194435.68
50	425265.92	2194410.32
51	425350.46	2194345.54
52	425428.19	2194891.31
53	425434.81	2194900.40
54	425439.24	2194906.38
55	425441.82	2194909.48
56	425433.61	2194918.14
57	425485.73	2194978.20
58	425494.86	2194969.87
59	425506.58	2194977.17
60	425505.21	2194984.49
61	425493.28	2194986.78
62	425502.81	2194997.52
63	425508.60	2194983.70
64	425516.15	2194984.18
65	425520.69	2195000.72
66	425509.99	2195006.02
67	425521.22	2195020.26
68	425563.42	2195069.92
69	425582.73	2195059.90
70	425588.02	2195067.47
71	425586.14	2195081.65
72	425571.97	2195080.04

Инв.№ подл.	Подп.и дата	Взам.инв. №

						1891/01-25-ППТ	Лист
Изм.	Кол.уч.	Лист	№ док.	Подп.	Дата		8

Номер точки	Координата X	Координата Y
73	425588.14	2195099.25
74	425612.64	2195108.51
75	425698.10	2195139.69
76	425696.08	2195146.99
77	425608.99	2195133.45
78	425572.25	2195091.81
79	425508.87	2195017.36
80	425506.20	2195013.93
81	425504.88	2195007.76
82	425465.73	2194963.72
83	425453.02	2194948.56
84	425449.91	2194947.01
85	425440.09	2194935.73
86	425424.23	2194918.36
87	425423.06	2194899.59
88	425407.85	2194900.42
89	425406.99	2194892.45
90	425727.30	2195138.94
91	425742.09	2195151.01
92	425725.33	2195157.21
93	425720.29	2195151.84
94	425725.91	2195139.21
95	425874.75	2195270.12
96	425855.98	2195287.19
97	425850.12	2195281.59
98	425858.87	2195263.48
99	425871.96	2195263.16
100	425901.27	2195288.70
101	425919.81	2195314.14
102	425901.58	2195327.72
103	425895.16	2195322.86
104	425894.60	2195290.88
105	425954.28	2195336.62
106	425944.67	2195362.03
107	425937.88	2195356.79
108	425937.26	2195331.58
109	425950.43	2195331.20
110	425999.75	2195373.24
111	426053.39	2195414.66
112	426048.79	2195421.04
113	426019.44	2195401.33
114	425994.73	2195379.28
115	426165.78	2195491.00
116	426170.55	2195507.01
117	426139.07	2195508.36
118	426132.95	2195502.26
119	426160.14	2195488.56
120	426229.56	2195523.56
121	426231.98	2195533.73
122	426232.47	2195556.45

Номер точки	Координата X	Координата Y
123	426224.28	2195552.33
124	426221.98	2195524.77
125	426257.95	2195538.23
126	426291.39	2195556.07
127	426321.12	2195571.62
128	426349.33	2195587.37
129	426396.98	2195616.23
130	426413.13	2195626.51
131	426440.60	2195643.76
132	426540.86	2195704.62
133	426604.21	2195741.08
134	426642.41	2195764.14
135	426664.72	2195777.64
136	426685.46	2195793.32
137	426713.32	2195811.92
138	426740.56	2195825.46
139	426769.66	2195842.77
140	426801.44	2195862.39
141	426797.39	2195869.21
142	426768.95	2195852.90
143	426739.50	2195834.14
144	426709.34	2195816.42
145	426502.04	2195689.40
146	426479.05	2195697.71
147	426476.31	2195690.21
148	426493.16	2195683.95
149	426443.92	2195653.79
150	426424.30	2195662.81
151	426420.94	2195655.56
152	426435.63	2195648.71
153	426382.28	2195616.18
154	426351.98	2195598.89
155	426321.12	2195582.68
156	426289.46	2195567.38
157	426254.01	2195545.02
Координаты характерных точек границ зон планируемого размещения линейных объектов (кабелей связи), подлежащих реконструкции в связи с изменением их местоположения		
1	425427.91	2194349.03
2	425424.8	2194351.54
3	425409.87	2194333.08
4	425342.21	2194376.69
5	425293.05	2194415.95
6	425232.9	2194476.28
7	425213.55	2194511.03
8	425203.95	2194531.55
9	425196.21	2194556.12
10	425192.4	2194554.92
11	425200.21	2194530.1
12	425209.98	2194509.21
13	425229.67	2194473.85
14	425290.38	2194412.97
15	425339.87	2194373.44
16	425410.73	2194327.77

Взам.инв. №	
Подп.и дата	
Инв.№ подл.	

						1891/01-25-ППТ		Лист
								9
Изм.	Кол.уч.	Лист	№ док.	Подп.	Дата			

4. Предельные параметры разрешенного строительства, реконструкции объектов капитального строительства, входящих в состав линейных объектов в границах зон их планируемого размещения

Проектными решениями не предусмотрено устройство зданий, строений и сооружений, входящих в инфраструктуру линейного объекта.

Требования к архитектурному и цветовому решениям, строительным материалам, объемно-пространственным, архитектурно-стилистическим и иным характеристикам, влияющим на внешний облик, композицию, а также на силуэт застройки исторического поселения к автомобильным дорогам не предъявляются, так как данный объект не имеет статуса исторического поселения федерального или регионального значения.

5. Мероприятия по защите сохраняемых объектов капитального строительства, существующих, строящихся на момент подготовки проекта планировки территории, а также объектов капитального строительства, планируемых к строительству в соответствии с ранее утвержденной документацией по планировке территории, от возможного негативного воздействия в связи с размещением линейных объектов

Проектируемую автомобильную дорогу пересекают высоковольтные и низковольтные линии электропередач, кабели связи, низковольтные и высоковольтные подземные электрокабели, газо- и водопроводы.

Монтажные работы и эксплуатация сооружений должны осуществляться с обязательным соблюдением действующих правил безопасности. Работы по реконструкции автомобильной дороги в местах пересечений с инженерными коммуникациями должны производиться в присутствии представителей заинтересованных организаций.

Для обеспечения охраны объектов капитального строительства, в том числе линейных объектов (водопроводов), от возможного негативного воздействия в связи

Инв.№ подл.	Подп.и дата	Взам.инв. №							Лист 10
			Изм.	Кол.уч.	Лист	№ док.	Подп.	Дата	
			1891/01-25-ППТ						

с размещением автомобильной дороги предусмотрены переустройство данной инженерной сети и укладка защитных футляров.

Для обеспечения охраны объектов капитального строительства, в том числе линейных объектов (газопроводов), от возможного негативного воздействия в связи с размещением автомобильной дороги предусмотрены переустройство данной инженерной сети и укладка защитных футляров.

Для обеспечения охраны объектов капитального строительства, в том числе линейных объектов (линий электропередач), от возможного негативного воздействия в связи с размещением автомобильной дороги предусмотрены переустройство данной инженерной сети с изменением местоположения опор и переходом на подземные электрокабели.

Для обеспечения охраны объектов капитального строительства, в том числе линейных объектов (кабелей связи), от возможного негативного воздействия в связи с размещением автомобильной дороги предусмотрено переустройство данной инженерной сети.

Реконструкция инженерных коммуникаций выполняется в том числе и за пределами земельного участка под автомобильной дорогой, то есть требуется отвод земель во временное пользование (оформление публичного сервитута).

При обнаружении на месте производства работ подземных коммуникаций и сооружений, не значащихся в проектной документации, строительные работы необходимо приостановить, принять меры по обеспечению сохранности этих коммуникаций и сооружений, выявлению эксплуатирующей их организации и вызову ее представителя на место работ.

6. Мероприятия по сохранению объектов культурного наследия от возможного негативного воздействия в связи с размещением линейных объектов

На территории представленного в данном проекте планируемого размещения линейного объекта объекты культурного наследия, включённые в Единый государственный реестр объектов культурного наследия (памятников истории и

Инв.№ подл.	Подп.и дата	Взам.инв. №							Лист 11
Изм.	Кол.уч.	Лист	№ док.	Подп.	Дата	1891/01-25-ППТ			

культуры) народов Российской Федерации, и выявленные объекты культурного наследия отсутствуют.

7. Мероприятия по охране окружающей среды

Охрана окружающей среды в зоне проведения строительных работ осуществляется в соответствии с действующими нормативными и правовыми актами. При проведении строительных работ следует предусматривать максимальное применение малоотходной и безотходной технологии, с целью охраны атмосферного воздуха, земель, лесов, вод и других объектов окружающей природной среды. В проекте реконструкции (строительства) предусмотрено выполнение комплекса специальных мероприятий по охране окружающей среды:

- сохранение растительного слоя почвы;
- укрепление обочин и откосов насыпи, рациональная организация водоотвода

в притрассовой полосе для предотвращения водной и ветровой эрозии почв.

При проведении строительных работ для уменьшения выбросов загрязняющих веществ в атмосферу предусматриваются следующие мероприятия:

- применение обеспылевания (пролив водой) при разгрузке сыпучих стройматериалов;
- распределение во времени работы строительных машин и механизмов, не задействованных в едином непрерывном технологическом процессе;
- контролирование работы строительной техники в период вынужденного простоя или технического перерыва в работе. Стоянка техники в эти периоды разрешается только при неработающем двигателе;
- контролирование точного соблюдения технологии производства работ;
- обеспечение профилактического ремонта дизельных механизмов.

Реконструкция (строительство) автомобильной дороги окажет положительное воздействие на состояние окружающей среды. Строительство создает более благоприятные условия для движения (увеличивается пропускная способность, повышается скорость движения) и снижает уровень загазованности и загрязнения сточными водами.

Инв.№ подл.	Подп.и дата	Взам.инв. №							1891/01-25-ППТ	Лист
										12
			Изм.	Кол.уч.	Лист	№ док.	Подп.	Дата		

После окончания работ зона работ рекультивируются под естественный ландшафт.

Подрядчик обязан при производстве работ обеспечить надлежащее состояние дорожно-строительной техники, при котором уровни загрязнения от этой техники не должны превышать установленных предельно допустимых концентраций вредных веществ для атмосферного воздуха, а также предельных уровней шумового воздействия. Параметры применяемых машин, оборудования, транспортных средств в части состава отработанных газов, шума, вибрации и других воздействий на окружающую среду в процессе эксплуатации должны соответствовать установленным стандартам и техническим условиям предприятия-изготовителя, согласованным с санитарными организациями.

Заправка автомобилей и другой самоходной техники топливом и маслами должна производиться на стационарных АЗС. Заправку дорожных машин с ограниченной подвижностью (экскаваторы, бульдозеры и т.д.) следует осуществлять с помощью передвижных заправщиков.

На всем протяжении строительных работ должен быть организован сбор отработанных и заменяемых масел с последующей отправкой их на регенерацию. Отработанное масло двигателей автомобилей и дорожно-строительных машин собирается в герметичные емкости и регулярно вывозится на ближайшие базы для регенерации. Слив масла на растительный покров категорически запрещается.

При укладке дорожной одежды и выполнении укрепительных работ остаются отвердевшие массы цементобетонной и асфальтобетонной смеси, которые следует использовать в тело досыпаемой насыпи подходов вместе с грунтом.

Вышедшие из строя в процессе строительства дорожно-строительные машины, механизмы или отдельные узлы и детали, оказавшиеся вдоль трассы подходов и в местах строительства путепровода отправляются в качестве металлолома на ближайшие базы вторичной черной металлургии. Изношенные шины автомобилей, тракторов и других дорожно-строительных машин и механизмов вывозятся на регенерацию или переработку, в том числе и для

Инв.№ подл.	Подп.и дата	Взам.инв. №							Лист 13
			Изм.	Кол.уч.	Лист	№ док.	Подп.	Дата	
			1891/01-25-ППТ						

приготовления резиновой крошки в целях укрепления цементобетонных покрытий на других объектах строительства.

8. Мероприятия по защите территории от чрезвычайных ситуаций природного и техногенного характера, в том числе по обеспечению пожарной безопасности и гражданской обороне

Объект реконструкции (строительства) в соответствии с постановлением Правительства Российской Федерации от 16.08.2016 № 804 «Об утверждении Правил отнесения организаций к категориям по гражданской обороне в зависимости от роли в экономике государства или влияния на безопасность населения» не категоризован по гражданской обороне (ГО).

Для обеспечения требуемой безопасности дорожного движения участок проектируемой дороги оборудован дорожными знаками, барьерным ограждением, дорожной разметкой.

Безопасность движения обеспечивается созданием благоприятной дорожной обстановки и мероприятиями по организации движения, что достигается соответствующими параметрами дороги и предусмотренными проектными решениями.

Пожаротушение предусматривается ближайшими к проектируемым участкам трассы пожарными частями. Наружное пожаротушение согласно требованиям нормативных документов для элементов автодороги не требуется.

Ко всем строящимся и эксплуатируемым зданиям (в том числе временным), местам открытого хранения строительных материалов, конструкций и оборудования обеспечивается свободный подъезд.

Проектными решениями не предусмотрено устройство зданий, строений и сооружений, входящих в инфраструктуру линейного объекта.

Для предохранения откосов земляного полотна от размывов предусматривается их укрепление засевом трав с подсыпкой растительного грунта толщиной 0,15 м. Для организации водоотвода от земляного полотна к понижениям в необходимых случаях предусмотрено устройство кюветов, канав и водопропускных труб.

Инв.№ подл.	Подп.и дата	Взам.инв. №							Лист
Изм.	Кол.уч.	Лист	№ док.	Подп.	Дата	1891/01-25-ППТ			14